


大村市杭出津2丁目付近

大村市地籍集成図

※ この資料は、地籍調査時点の成果で有り、参考として下さい。

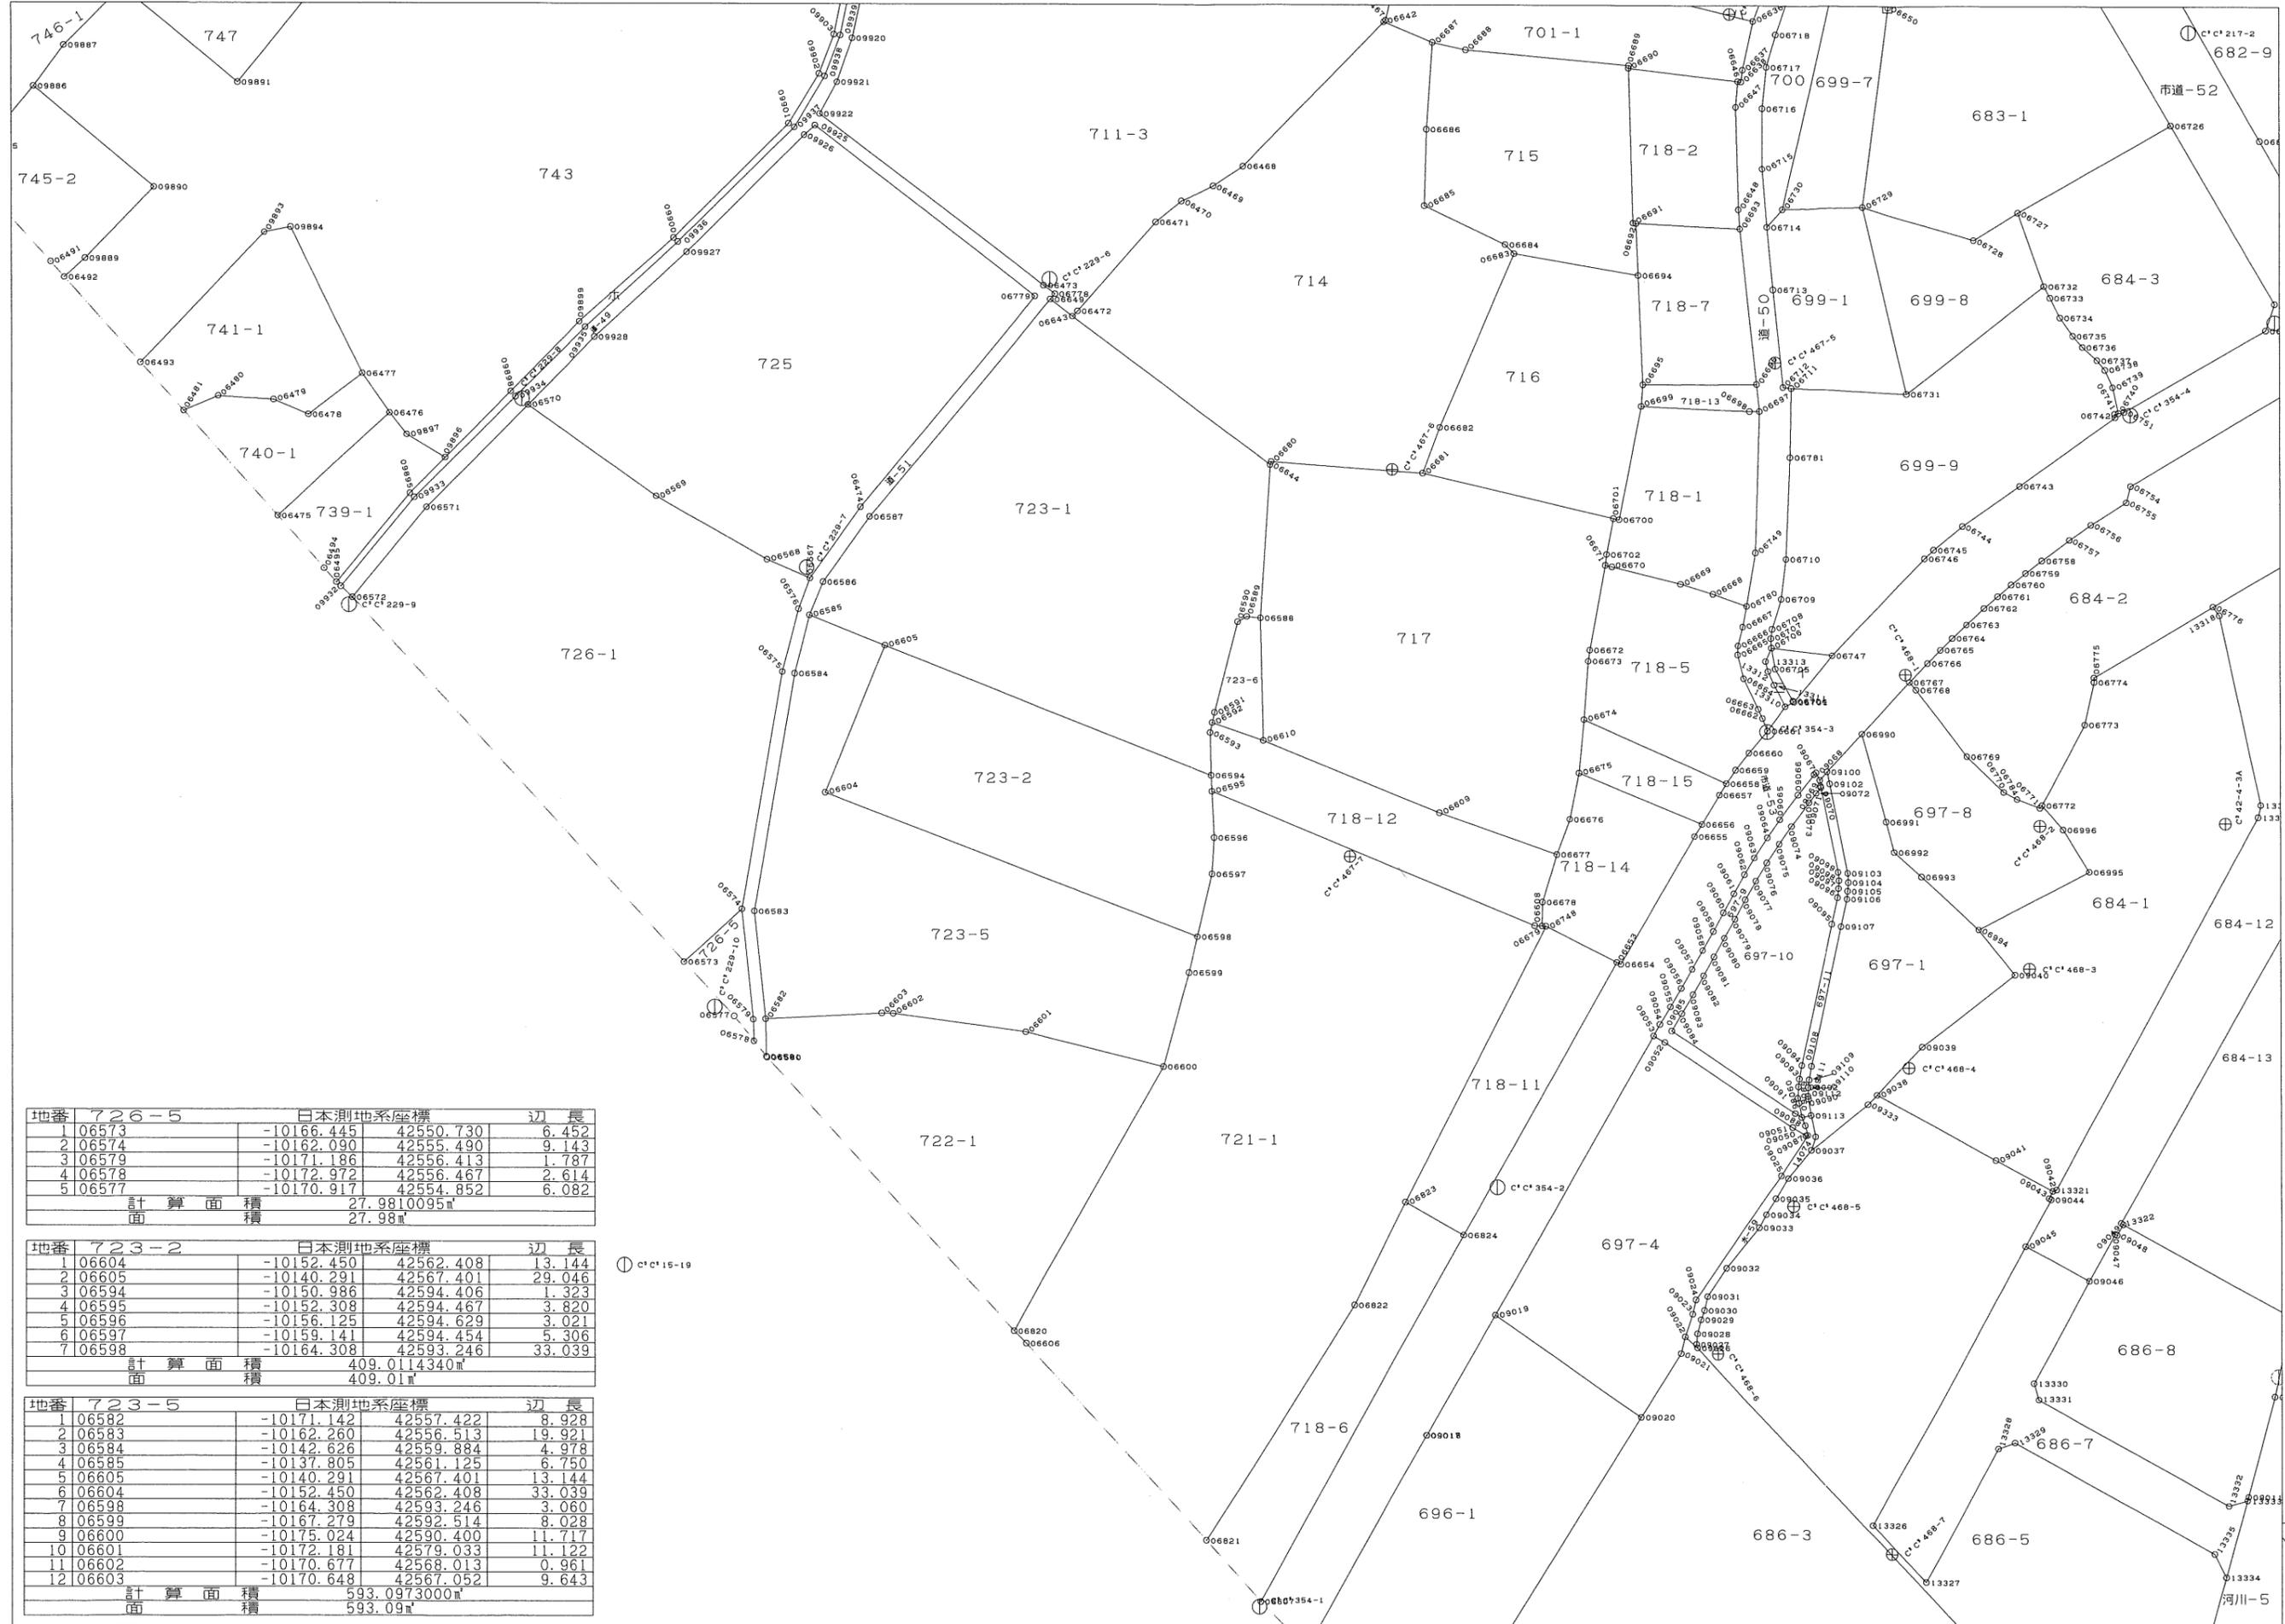

イ 697-3
ロ 699-3
ハ 701-2
ニ 水-46
ホ 水-47

地番 726-5		日本測地系座標		辺長
1	06573	-10166.445	42550.730	6.452
2	06574	-10162.090	42555.490	9.143
3	06579	-10171.186	42556.413	1.787
4	06578	-10172.972	42556.467	2.614
5	06577	-10170.917	42554.852	6.082
計算面積		27.9810095㎡		
面積		27.98㎡		

地番 723-2		日本測地系座標		辺長
1	06604	-10152.450	42562.408	13.144
2	06605	-10140.291	42567.401	29.046
3	06594	-10150.986	42594.406	1.323
4	06595	-10152.308	42594.467	3.820
5	06596	-10156.125	42594.629	3.021
6	06597	-10159.141	42594.454	5.306
7	06598	-10164.308	42593.246	33.039
計算面積		409.0114340㎡		
面積		409.01㎡		



地番 723-5		日本測地系座標		辺長
1	06582	-10171.142	42557.422	8.928
2	06583	-10162.260	42556.513	19.921
3	06584	-10142.626	42559.884	4.978
4	06585	-10137.805	42561.125	6.750
5	06605	-10140.291	42567.401	13.144
6	06604	-10152.450	42562.408	33.039
7	06598	-10164.308	42593.246	3.060
8	06599	-10167.279	42592.514	8.028
9	06600	-10175.024	42590.400	11.717
10	06601	-10172.181	42579.033	11.122
11	06602	-10170.677	42568.013	0.961
12	06603	-10170.648	42567.052	9.643
計算面積		593.0973000㎡		
面積		593.09㎡		

700450

文5号

地番	承役地の地番 726-5	地積測量図
土地の所在	承役地の所在 大村市杭出津二丁目	土地所在図

地役権図面

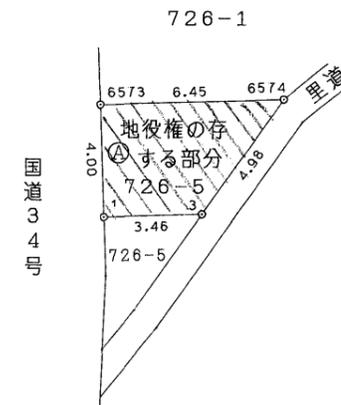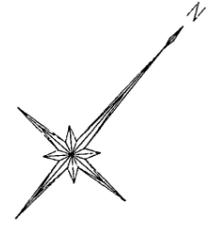

地役権の存する部分 19.82 m²

地番	測点名	X座標	Y座標	距離
①	1	-10169.386	42553.441	4.00
	6573	-10166.445	42550.730	6.45
	6574	-10162.090	42555.490	4.98
	3	-10167.051	42555.993	3.46
	倍面積	39.640542		
	面積	19.8202710		
	地積	19.82 m ²		
	坪数	5.99		

受付
 平成九年十一月二十五日
 第...号
 (Seal)

作製者 土地家屋調査士 (平成9年11月7日作製)

(長崎県土地家屋調査士会用紙)


地役権者	田中 猛 (Seal)
申請人	青木 森雄 (Seal) 青木 純一 (Seal)
縮尺	1/250

700451

文 6 号

地番	承役地の地番 723-5	地積測量図 土地所在
土地の所在	承役地の所在 大村市杭出津二丁目	

地 役 権 図 面

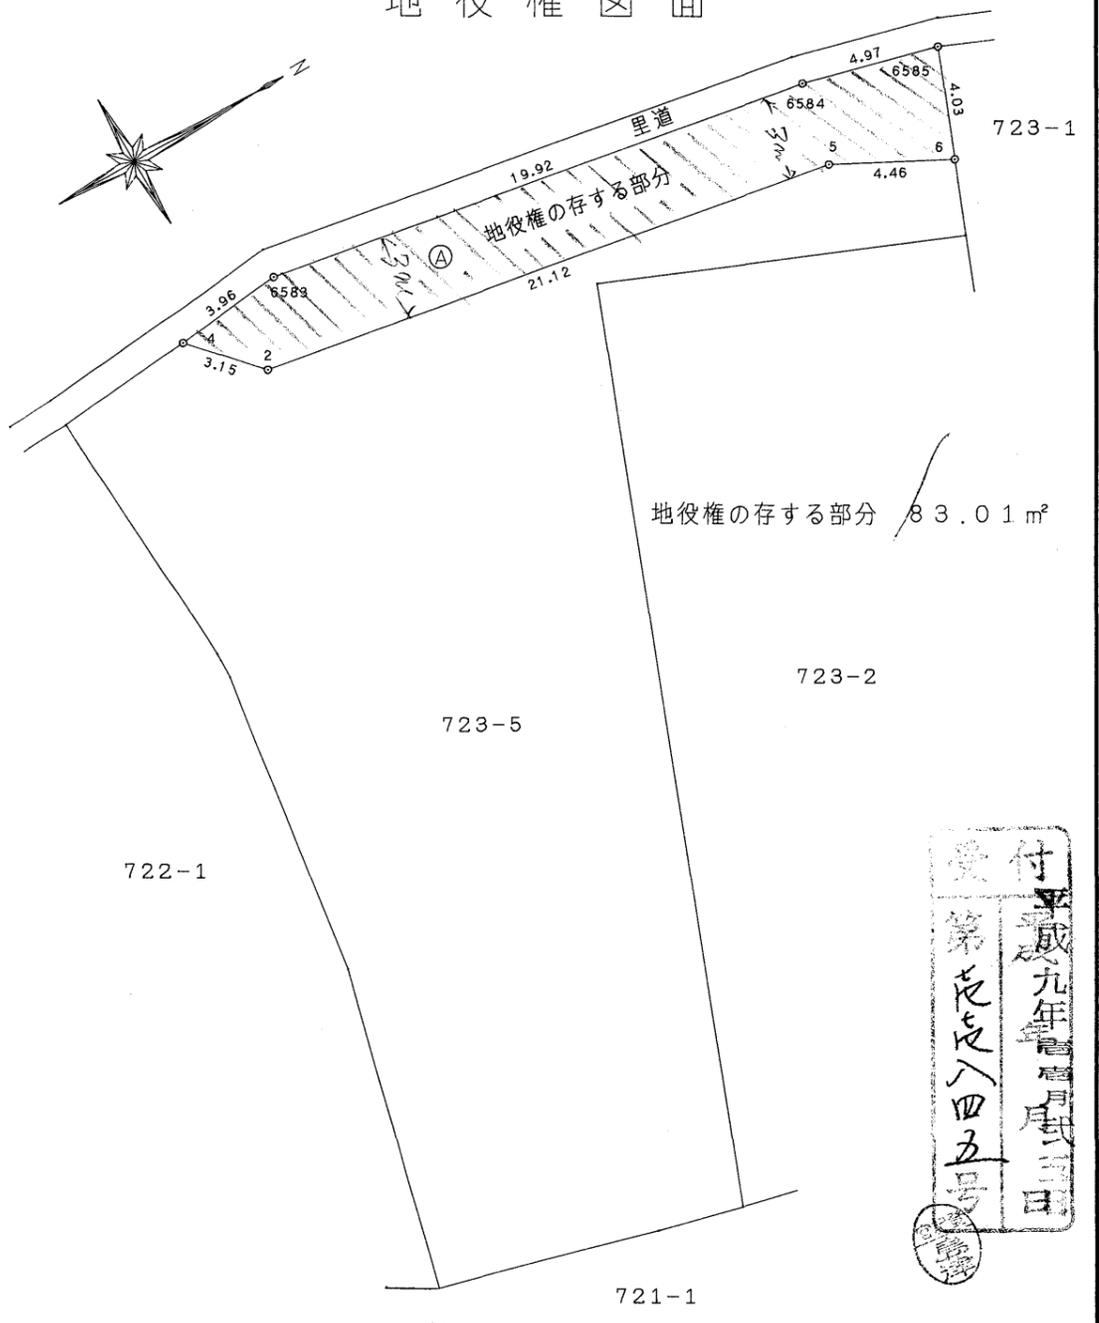


地番	④	X 座 標	Y 座 標	距 離
測 点 名				
4		-10166.206	42556.917	3.96
6583		-10162.260	42556.513	19.92
6584		-10142.626	42559.884	4.97
6585		-10137.805	42561.125	4.03
6		-10139.290	42564.873	4.46
5		-10143.255	42562.820	21.12
2		-10164.076	42559.245	3.15
		倍 面 積	166.032333	
		面 積	83.0161665	
		地 積	83.01 m ²	
		坪 数	25.11	

地役権の存する部分 83.01 m²

付 平成九年十一月三日
 第 七 号 八 四 五 号
 田中 猛 印

作製者 土地家屋調査士 (平成 9年11月 7日作製)	申請人 青木 森雄	地役権者 田中 猛	縮尺 1/250
--------------------------------	-----------	-----------	----------


(長崎県土地家屋調査士会用紙)

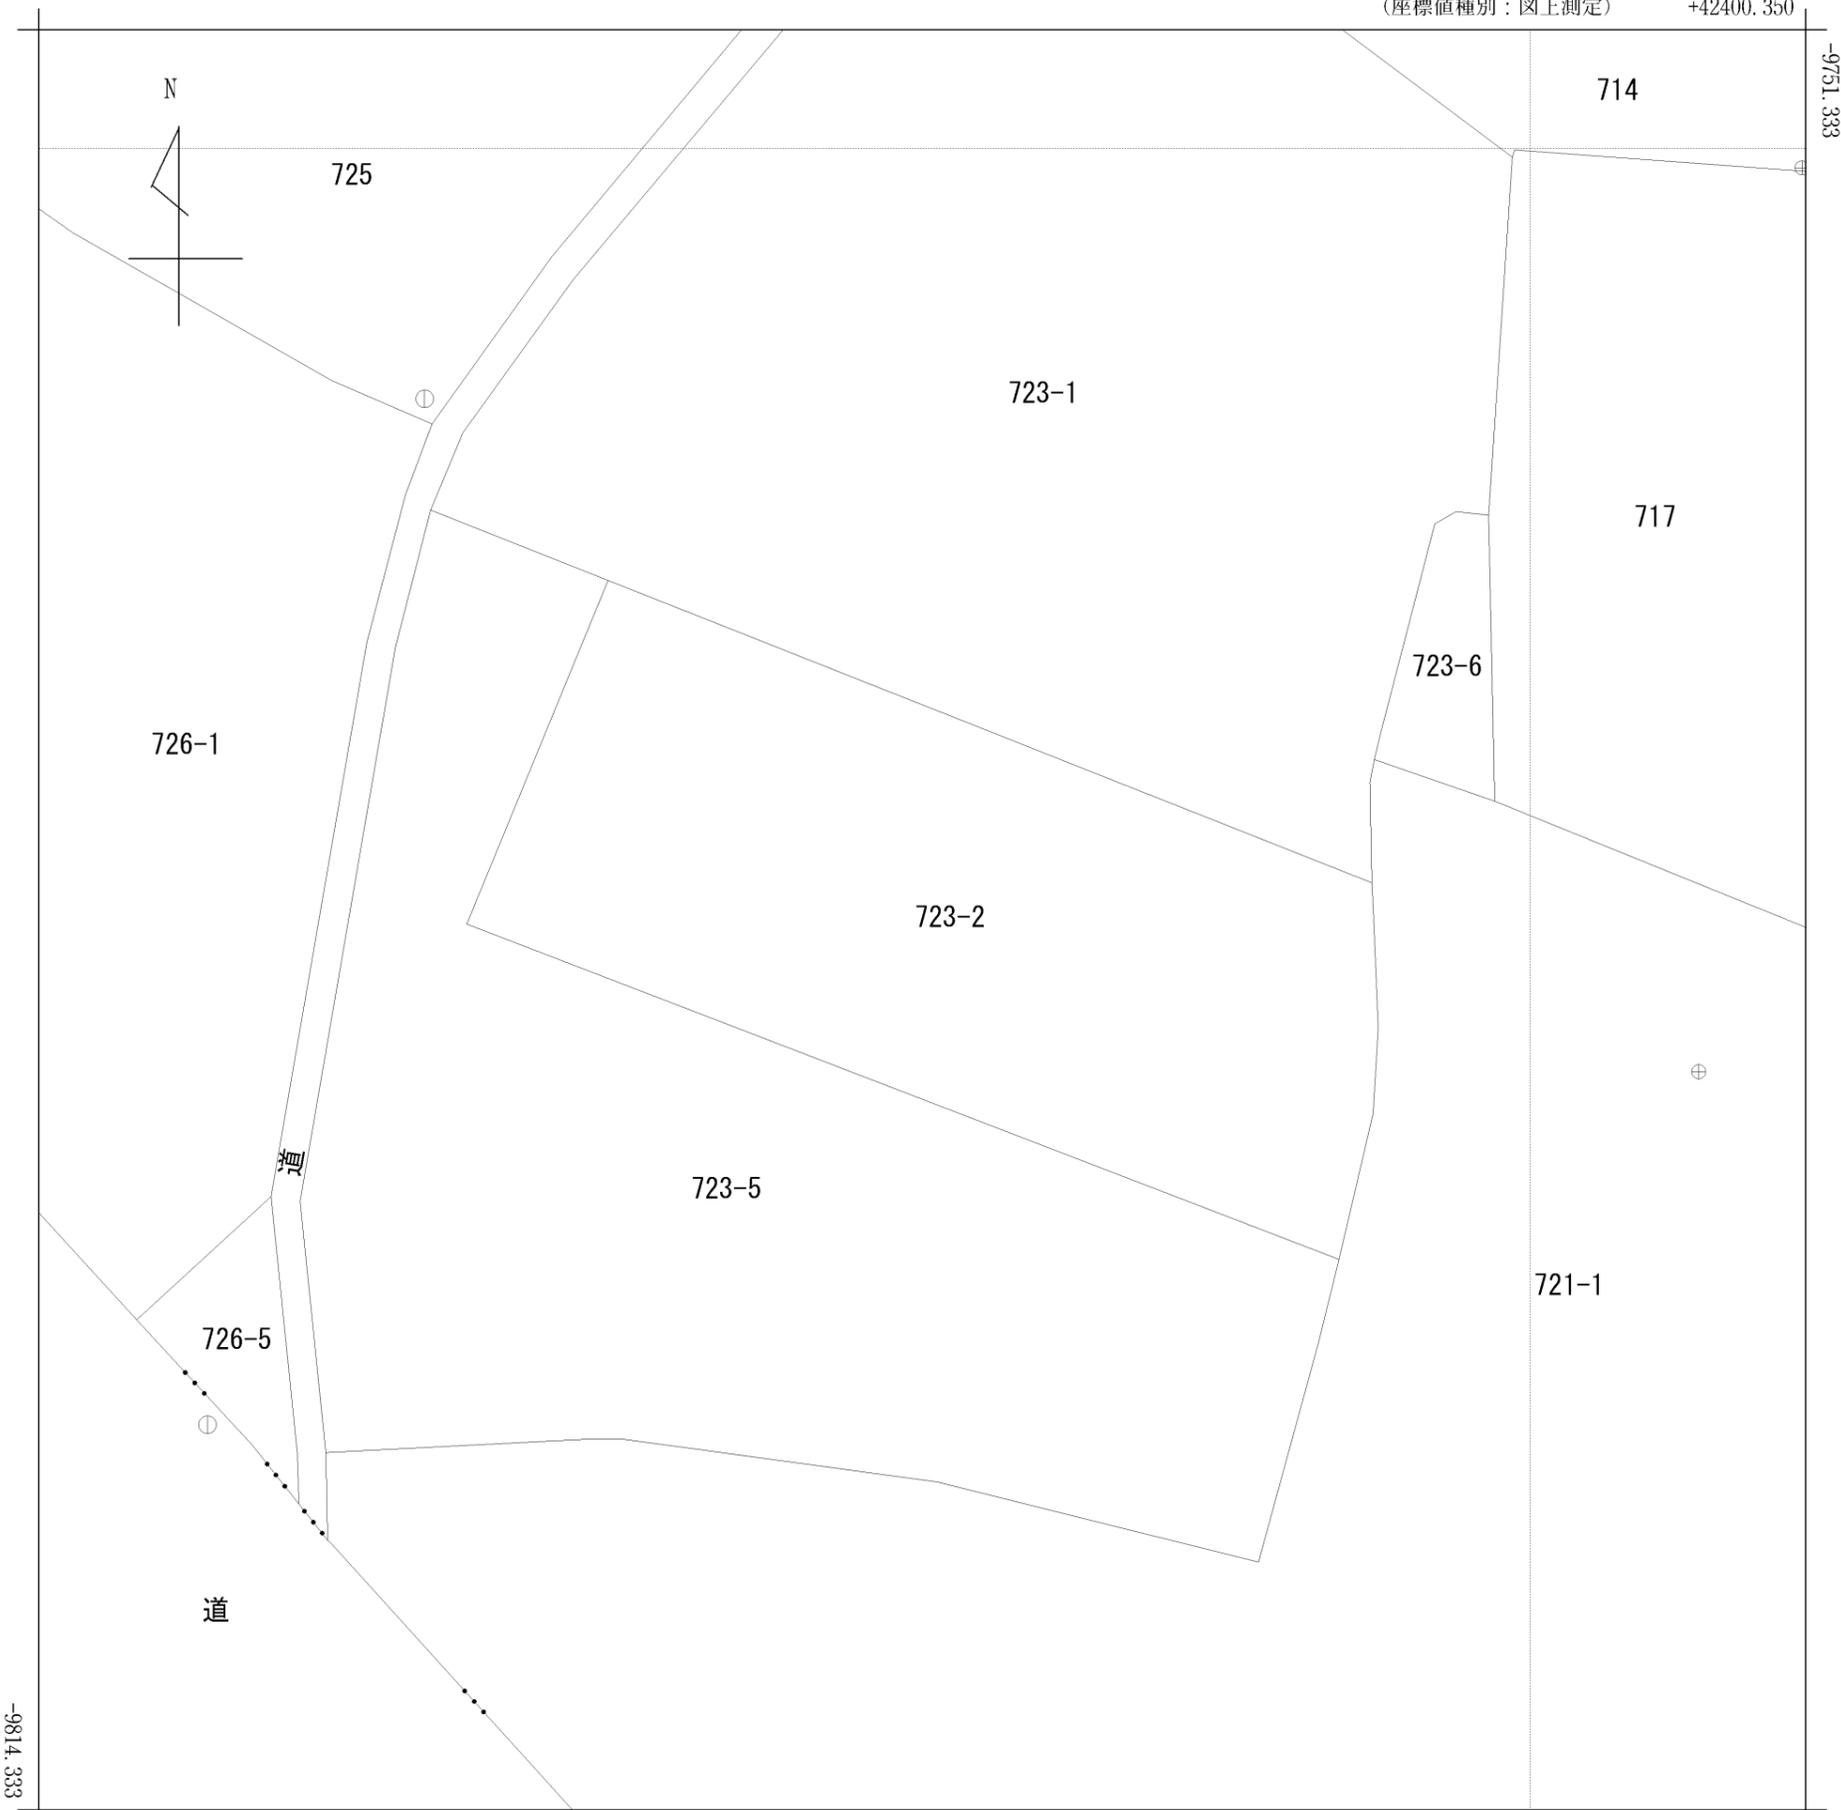

+42337.850 (座標値種別：図上測定)

地番区域見出
 杭出津2丁目
 杭出津1丁目


請求部	所在	大村市杭出津二丁目				地番	723番2			
出縮力尺	1/250	精度区分	甲三	座標系番号又は記号	I	分類	地図(法第14条第1項)		種類	地籍図
作成年月日	平成7年3月			備付年月日(原図)	平成8年12月19日		補記事項			

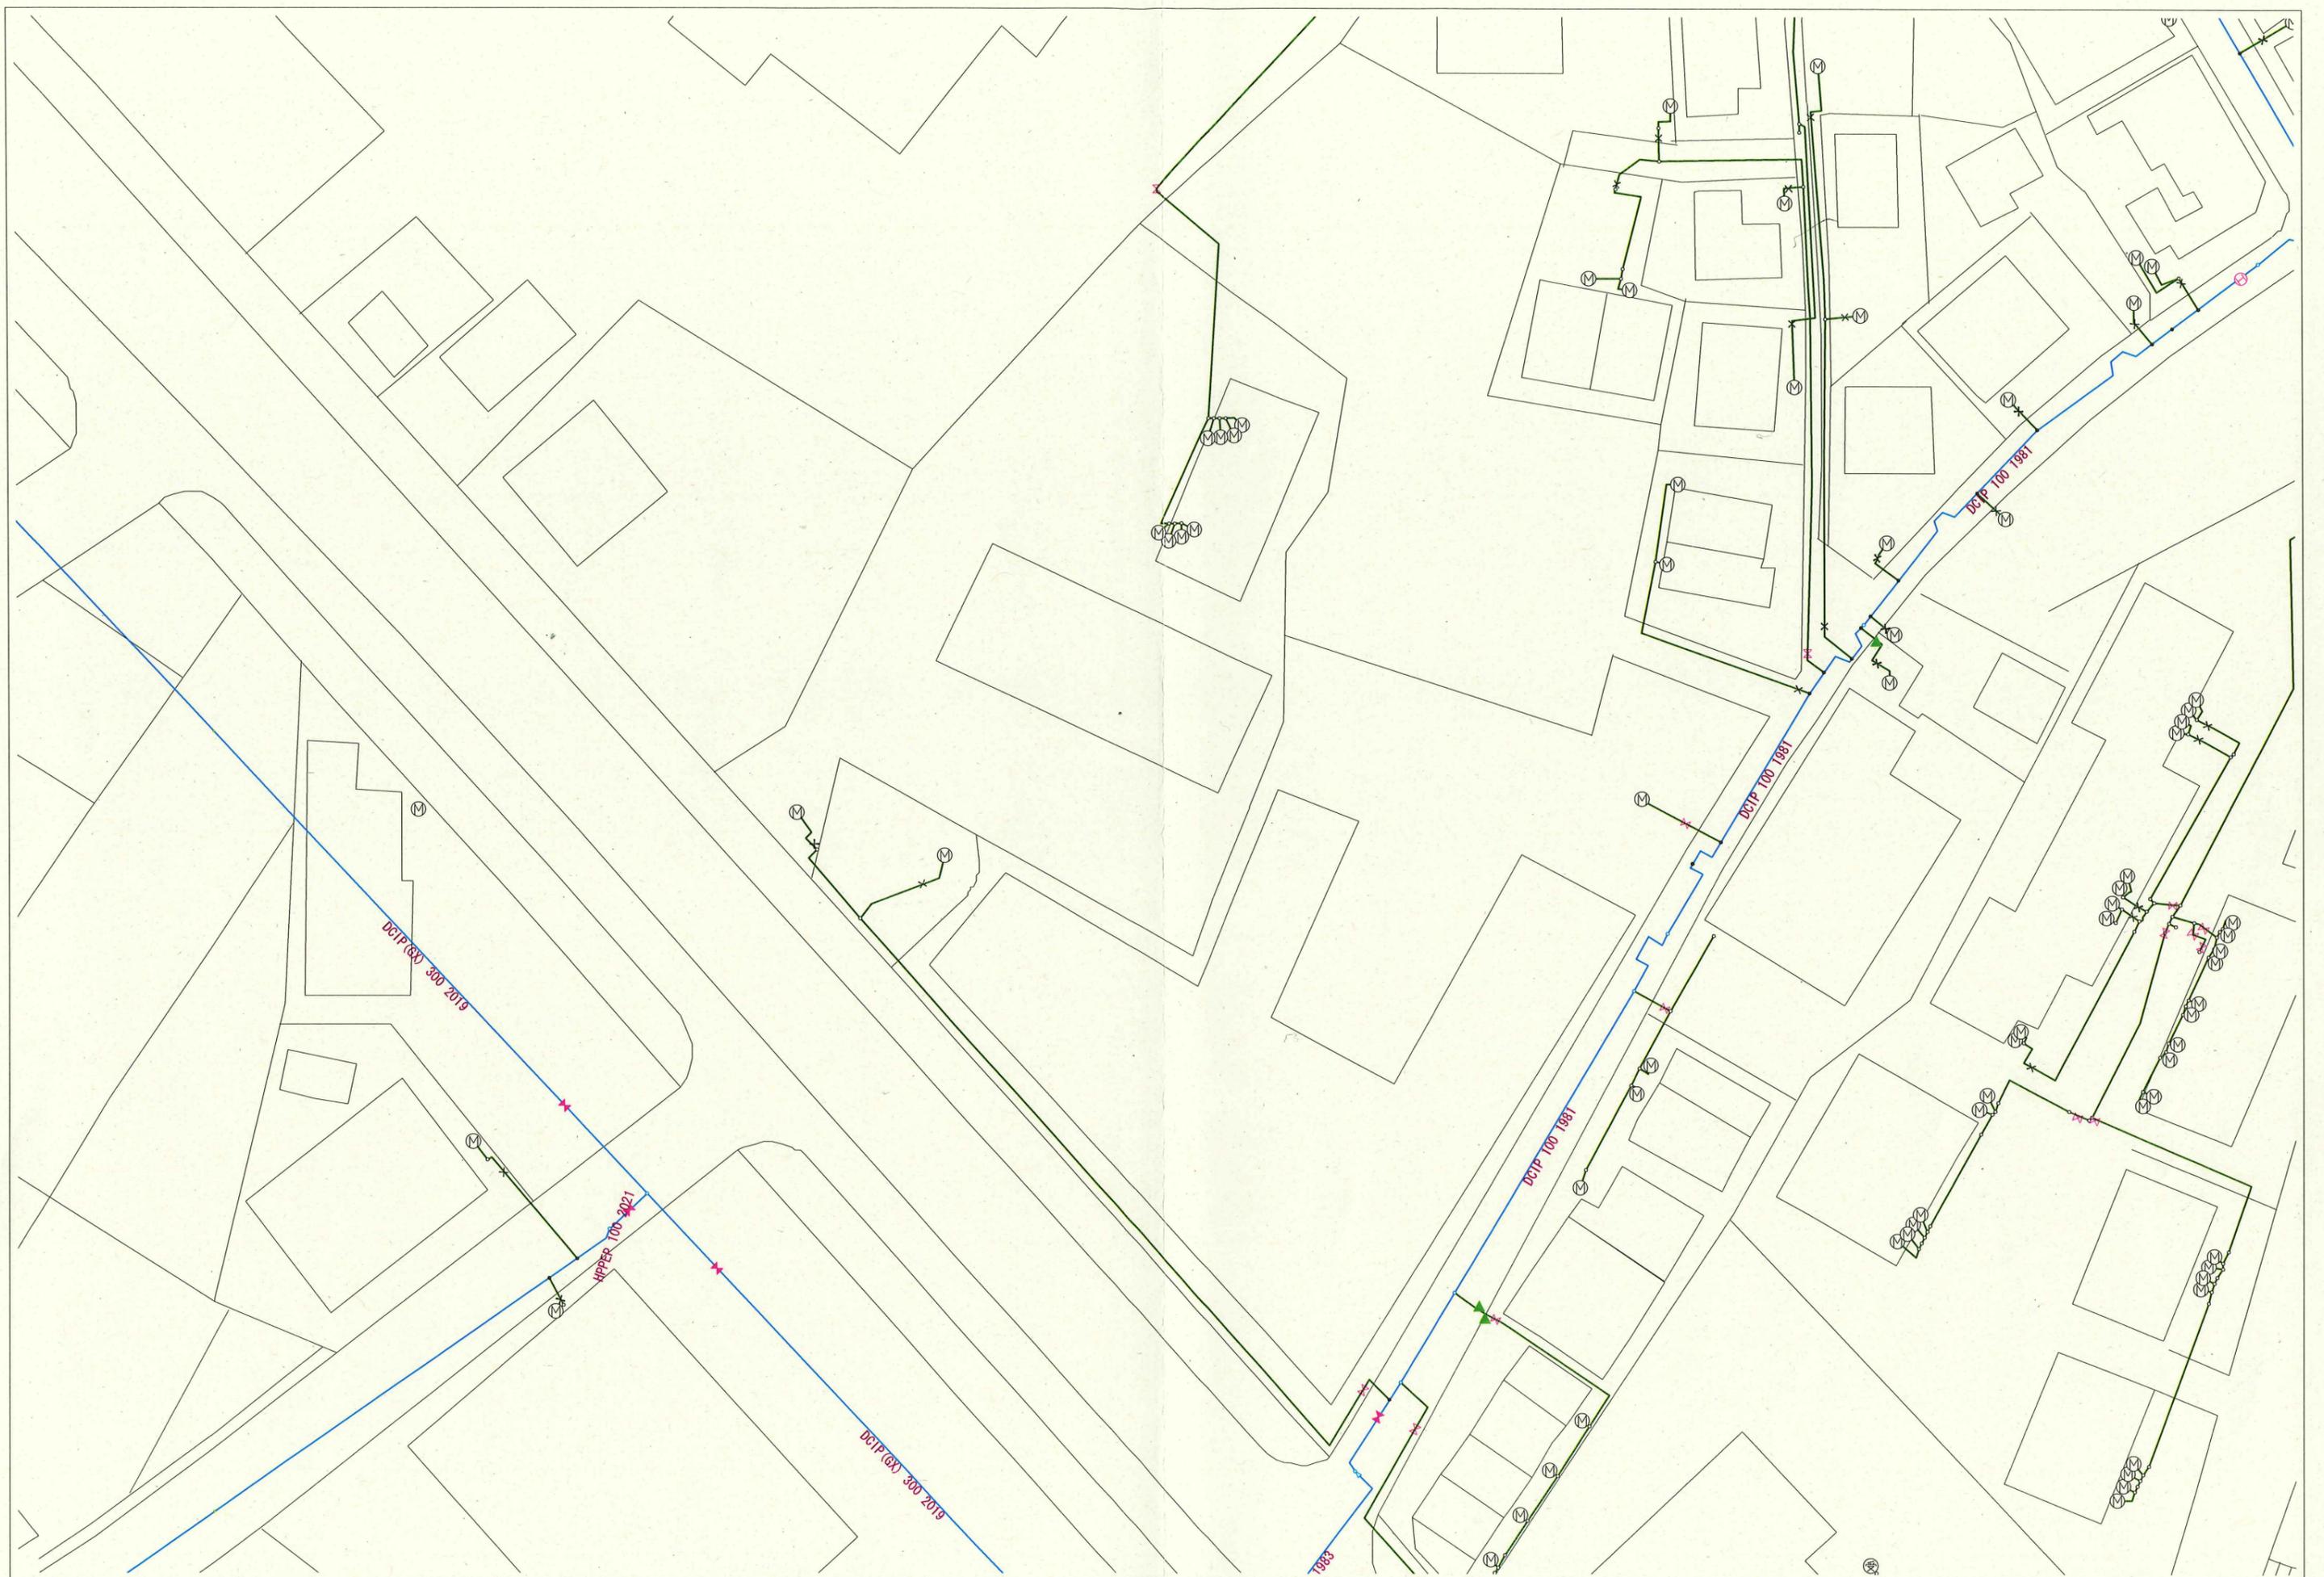

1:500

下水道台帳平面図

1/500

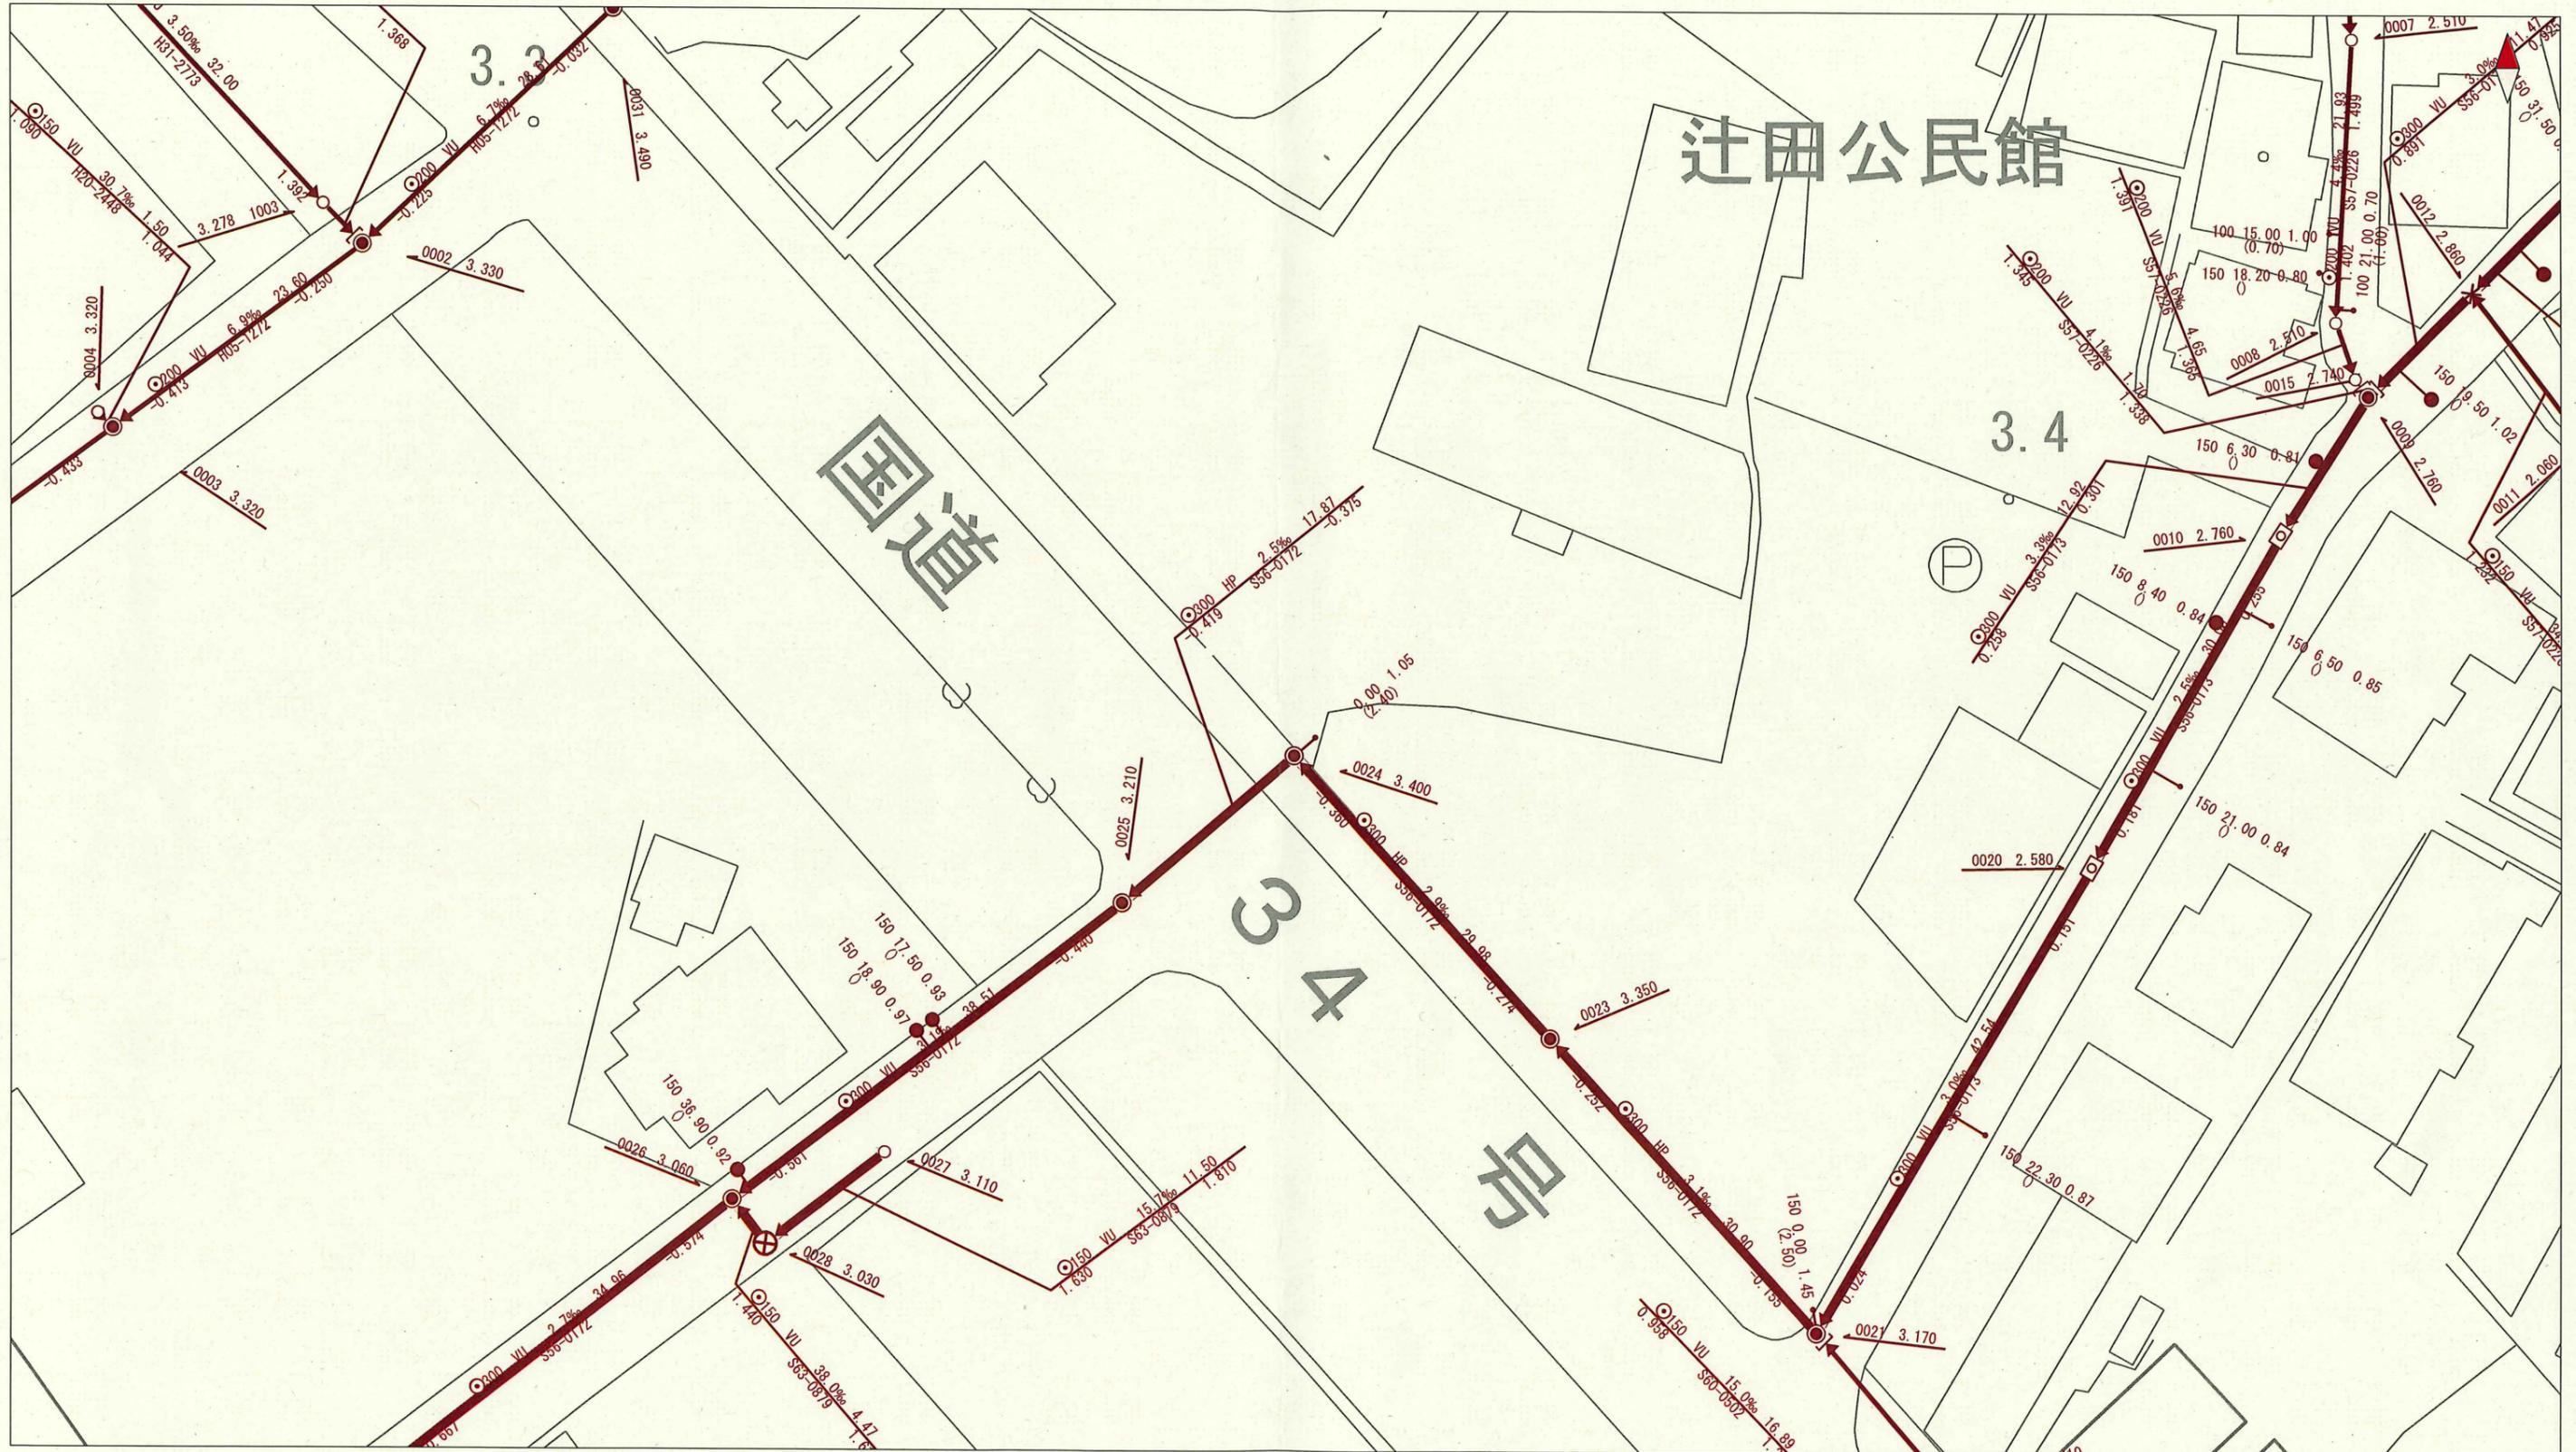

【管渠】

断面形状	管径	材質	勾配	区間延長
○	300	VU	2.7	31.96
	2.256	S56-173		2.342
	下流側管底高	工事番号		上流側管底高

【マンホール】


マンホール番号	地盤高
○0001	3.491

【樹】

管径	通加距離 (上流マンホールからの距離)	ます深	取付け管延長
○150	17.50	0.93	1.45

【ご利用上の注意事項】

- 大村市上下水道局は、本台帳図の利用によって発生する直接または間接の損失、損害等について一切の責任を負いません。
- 本台帳図は、下水道情報及びその他の内容を証明するものではありません。
- 本台帳図は、現況と異なる場合がありますので、下水道管の位置等を現地で調査・確認の上、ご利用ください。
- 本台帳図の発行日以降に下水道の工事や道路工事等により、記載内容が変更される場合があります。
- 本台帳図を無断で複製したり、他へ転載・配布することは禁止しています。
- 本台帳図についてご不明な点がありましたら、ご来庁の上、ご確認をお願いします。

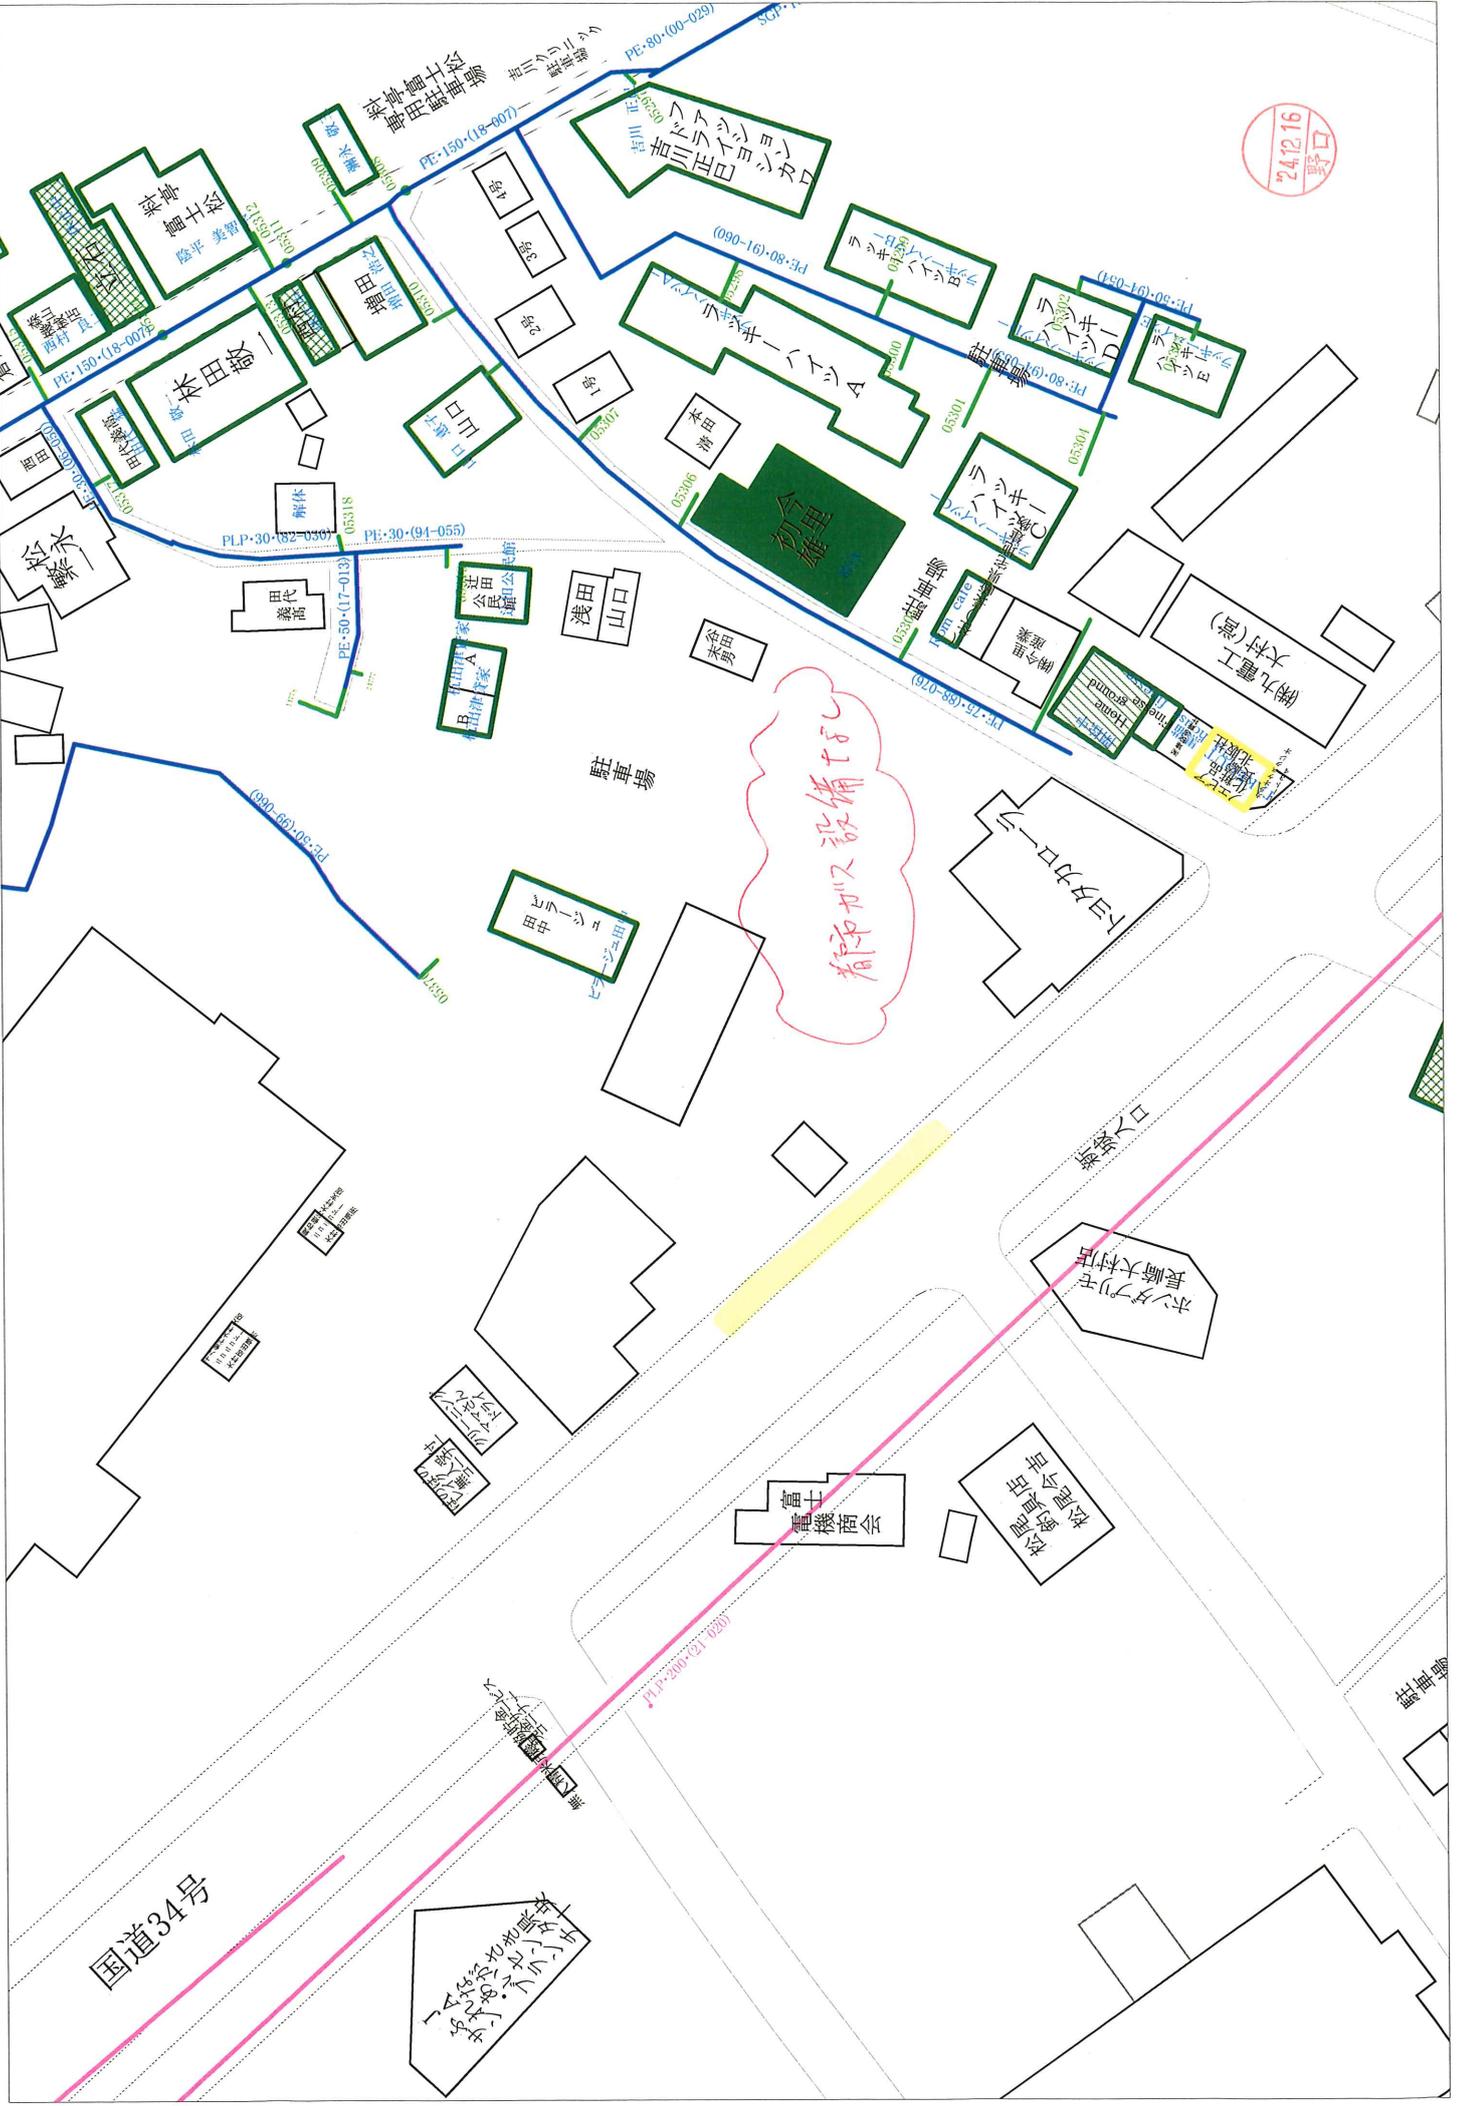

着床が設備不足

国道34号

駐車場

入口

水タラシ
長崎大村店

富士
電機商会

校舎
郵便局

大村(警)

初倉

林田第一

科亭
畑土笠

五反田
五反田

山口
残田

中
田

中
田

五反田
五反田

田代
養高

解体

科亭
畑土笠

科亭
畑土笠