


縮尺 1/300

拡大図 1/100

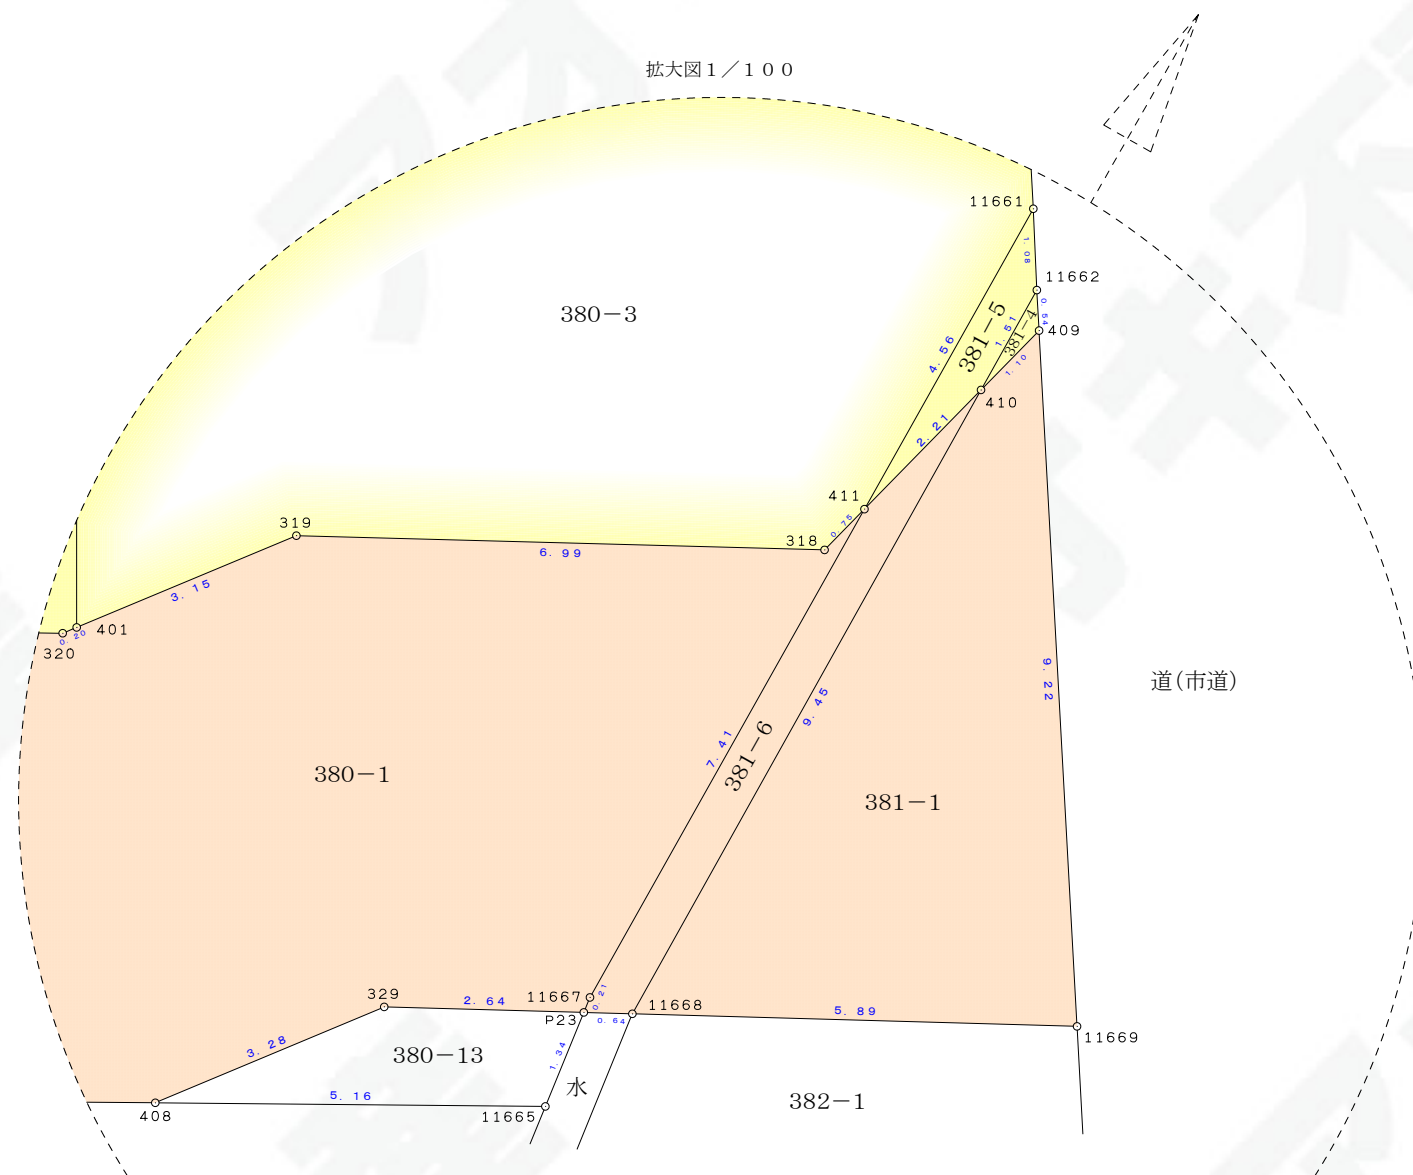

求積表

地番 380-13				
NO	標識	X	Y	距離
P23	金属板	-5410.232	40675.389	2.64
11665	金属板	-5410.083	40674.054	1.34
408	金属板	-5405.106	40672.689	5.16
329	金属プレート	-5407.672	40674.737	3.28
合計		10.010758		
合計面積		5.0053790		
地積		5.00		

地番 381-1				
NO	標識	X	Y	距離
11669	金属プレート	-5416.559	40676.996	9.22
11668	金属板	-5410.855	40675.547	5.89
410		-5413.035	40684.745	9.45
409	金属プレート	-5413.559	40685.710	1.10
合計		56.767708		
合計面積		28.3838540		
地積		28.38		

地番 381-4				
NO	標識	X	Y	距離
410		-5413.035	40684.745	1.10
11662	打設プラスチック杭	-5413.384	40686.217	1.51
409	金属プレート	-5413.559	40685.710	0.54
合計		0.434543		
合計面積		0.2172715		
地積		0.21		

地番 381-5				
NO	標識	X	Y	距離
11662	打設プラスチック杭	-5413.384	40686.217	1.08
410		-5413.035	40684.745	1.51
411		-5411.983	40682.807	2.21
11661	打設プラスチック杭	-5413.045	40687.239	4.56
合計		3.459994		
合計面積		1.7299970		
地積		1.72		

地番 381-6				
NO	標識	X	Y	距離
410		-5413.035	40684.745	2.21
11668	金属板	-5410.855	40675.547	9.45
P23	金属板	-5410.232	40675.389	0.64
11667	金属板	-5410.256	40675.602	0.21
411		-5411.983	40682.807	7.41
合計		9.991143		
合計面積		4.9955715		
地積		4.99		

総合計面積 2240.7430305 m²

地番	地積 m ²	坪数
380-1	455.38	137.75
380-3	201.05	60.81
380-4	210.77	63.75
380-5	209.42	63.35
380-6	208.14	62.96
380-7	206.76	62.54
380-8	203.26	61.48
380-9	267.41	80.89
380-10	201.65	61.00
380-11	6.75	2.04
380-12	29.77	9.00
380-13	5.00	1.51
381-1	28.38	8.58
381-4	0.21	0.06
381-5	1.72	0.52
381-6	4.99	1.51

地番 380-7				
NO	標識	X	Y	距離
308	金属プレート	-5367.826	40668.894	17.36
309	金属プレート	-5356.303	40665.732	11.95
306	金属板	-5351.578	40682.321	17.25
404	金属板	-5363.072	40685.589	11.95
合計		413.523899		
合計面積		206.7619495		
地積		206.76		

地番 380-8				
NO	標識	X	Y	距離
309	金属プレート	-5356.303	40665.732	17.25
310	金属プレート	-5346.722	40663.108	9.93
311	金属プレート	-5344.232	40664.509	2.86
312	金属プレート	-5343.263	40667.921	3.55
305	金属板	-5340.094	40679.056	11.58
306	金属板	-5351.578	40682.321	11.94
合計		406.526740		
合計面積		203.2633700		
地積		203.26		

地番 380-9				
NO	標識	X	Y	距離
312	金属プレート	-5343.263	40667.921	11.58
313	金属プレート	-5338.436	40666.594	5.01
303	金属板	-5321.384	40661.734	17.73
405	金属板	-5317.394	40672.601	11.58
305	金属板	-5340.094	40679.056	23.60
合計		534.834402		
合計面積		267.4172010		
地積		267.41		

地番 380-10				
NO	標識	X	Y	距離
407	金属板	-5341.645	40655.281	6.22
406	金属板	-5325.435	40650.835	16.81
303	金属板	-5321.384	40661.734	11.63
313	金属プレート	-5338.436	40666.594	17.73
324	金属プレート	-5339.959	40661.263	5.54
合計		403.311072		
合計面積		201.6555360		
地積		201.65		

地番 380-11				
NO	標識	X	Y	距離
406	金属板	-5325.435	40650.835	11.63
11664	金属板	-5325.159	40650.759	0.29
11663	金属板	-5320.584	40663.058	13.12
11659	金属板	-5317.107	40672.520	10.08
405	金属板	-5317.394	40672.601	0.30
303	金属板	-5321.384	40661.734	11.58
合計		13.505971		
合計面積		6.7529855		
地積		6.75		

地番 380-12				
NO	標識	X	Y	距離
310	金属プレート	-5346.722	40663.108	2.86
324	金属プレート	-5339.959	40661.263	7.01
313	金属プレート	-5338.436	40666.594	5.54
312	金属プレート	-5343.263	40667.921	5.01
311	金属プレート	-5344.232	40664.509	3.55
合計		59.547621		
合計面積		29.7738105		
地積		29.77		

地番 380-1				
NO	標識	X	Y	距離
P23	金属板	-5410.232	40675.389	0.21
329	金属プレート	-5407.672	40674.737	2.64
408	金属板	-5405.106	40672.689	3.28
407	金属板	-5341.645	40655.281	65.81
324	金属プレート	-5339.959	40661.263	6.22
310	金属プレート	-5346.722	40663.108	7.01
309	金属プレート	-5356.303	40665.732	9.93
308	金属プレート	-5367.826	40668.894	11.95
322	金属プレート	-5379.356	40672.053	11.95
321	金属プレート	-5390.879	40675.220	11.95
320	金属プレート	-5402.229	40678.327	11.77
401	金属プレート	-5402.386	40678.452	0.20
319	金属プレート	-5404.850	40680.414	3.15
318	金属プレート	-5411.623	40682.144	6.99
411		-5411.983	40682.807	0.75
11667	金属板	-5410.256	40675.602	7.41
合計		910.773314		
合計面積		455.3866570		
地積		455.38		

地番 380-3				
NO	標識	X	Y	距離
411		-5411.983	40682.807	4.56
318	金属プレート	-5411.623	40682.144	0.75
319	金属プレート	-5404.850	40680.414	6.99
401	金属プレート	-5402.386	40678.452	3.15
402	金属板	-5397.551	40695.393	17.62
11660	金属板	-5409.126	40698.684	12.03
11661	打設プラスチック杭	-5413.045	40687.239	12.10
合計		402.110567		
合計面積		201.0552835		
地積		201.05		

地番 380-4				
NO	標識	X	Y	距離
401	金属プレート	-5402.386	40678.452	17.62
320	金属プレート	-5402.229	40678.327	0.20
321	金属プレート	-5390.879	40675.220	11.77
403	金属板	-5386.058	40692.125	17.58
402	金属板	-5397.551	40695.393	11.95
合計		421.541951		
合計面積		210.7709755		
地積		210.77		

地番 380-5				
NO	標識	X	Y	距離
321	金属プレート	-5390.879	40675.220	17.58
322	金属プレート	-5379.356	40672.053	11.95
314	金属板	-5374.565	40688.857	17.47
403	金属板	-5386.058	40692.125	11.95
合計		418.849782		
合計面積		209.4248910		
地積		209.42		

地番 380-6				
NO	標識	X	Y	距離
322	金属プレート	-5379.356	40672.053	17.47
308	金属プレート	-5367.826	40668.894	11.95
404	金属板	-5363.072	40685.589	17.36
314	金属板	-5374.565	40688.857	11.95
合計		416.296596		
合計面積		208.1482980		
地積		208.14		