


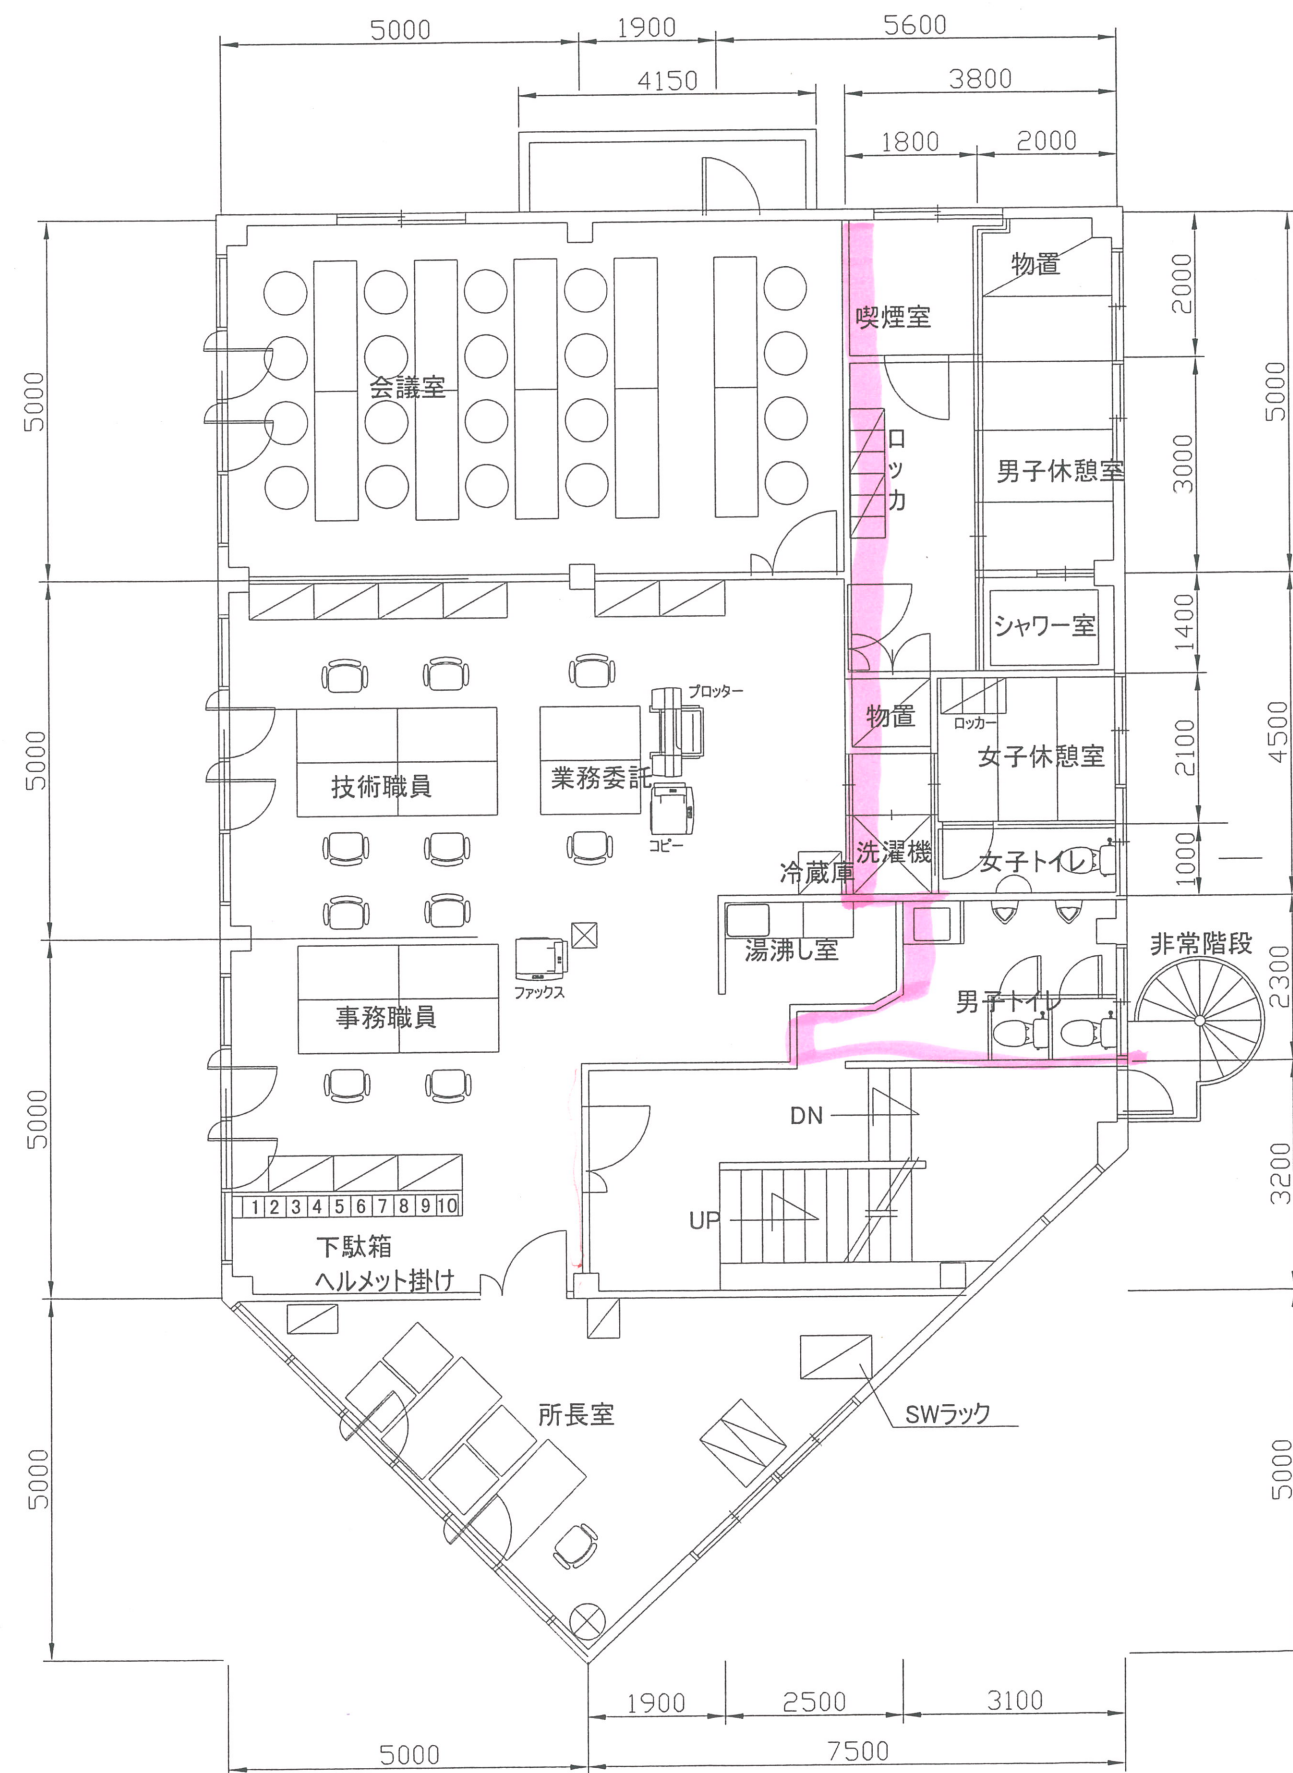

仕上表

室名	床	壁	天井	備考
所長室	長尺塩ビシート			
事務室	長尺塩ビシート			
会議室	長尺塩ビシート			
男子休憩室	たたみ			FL+150程度
女子休憩室	たたみ			FL+150程度
シャワー室	シャワーユニット			シャワーユニット一式
ロッカー室	長尺塩ビシート			
喫煙室	長尺塩ビシート			換気扇を追加
男子トイレ	現状			洋式、洗浄便座に変更
女子トイレ	長尺塩ビシート			洋式、洗浄便座、手洗い、鏡
湯沸し室	現状			瞬間湯沸し器の追加
その他工事				下駄箱20足、ヘルメット掛け10名