


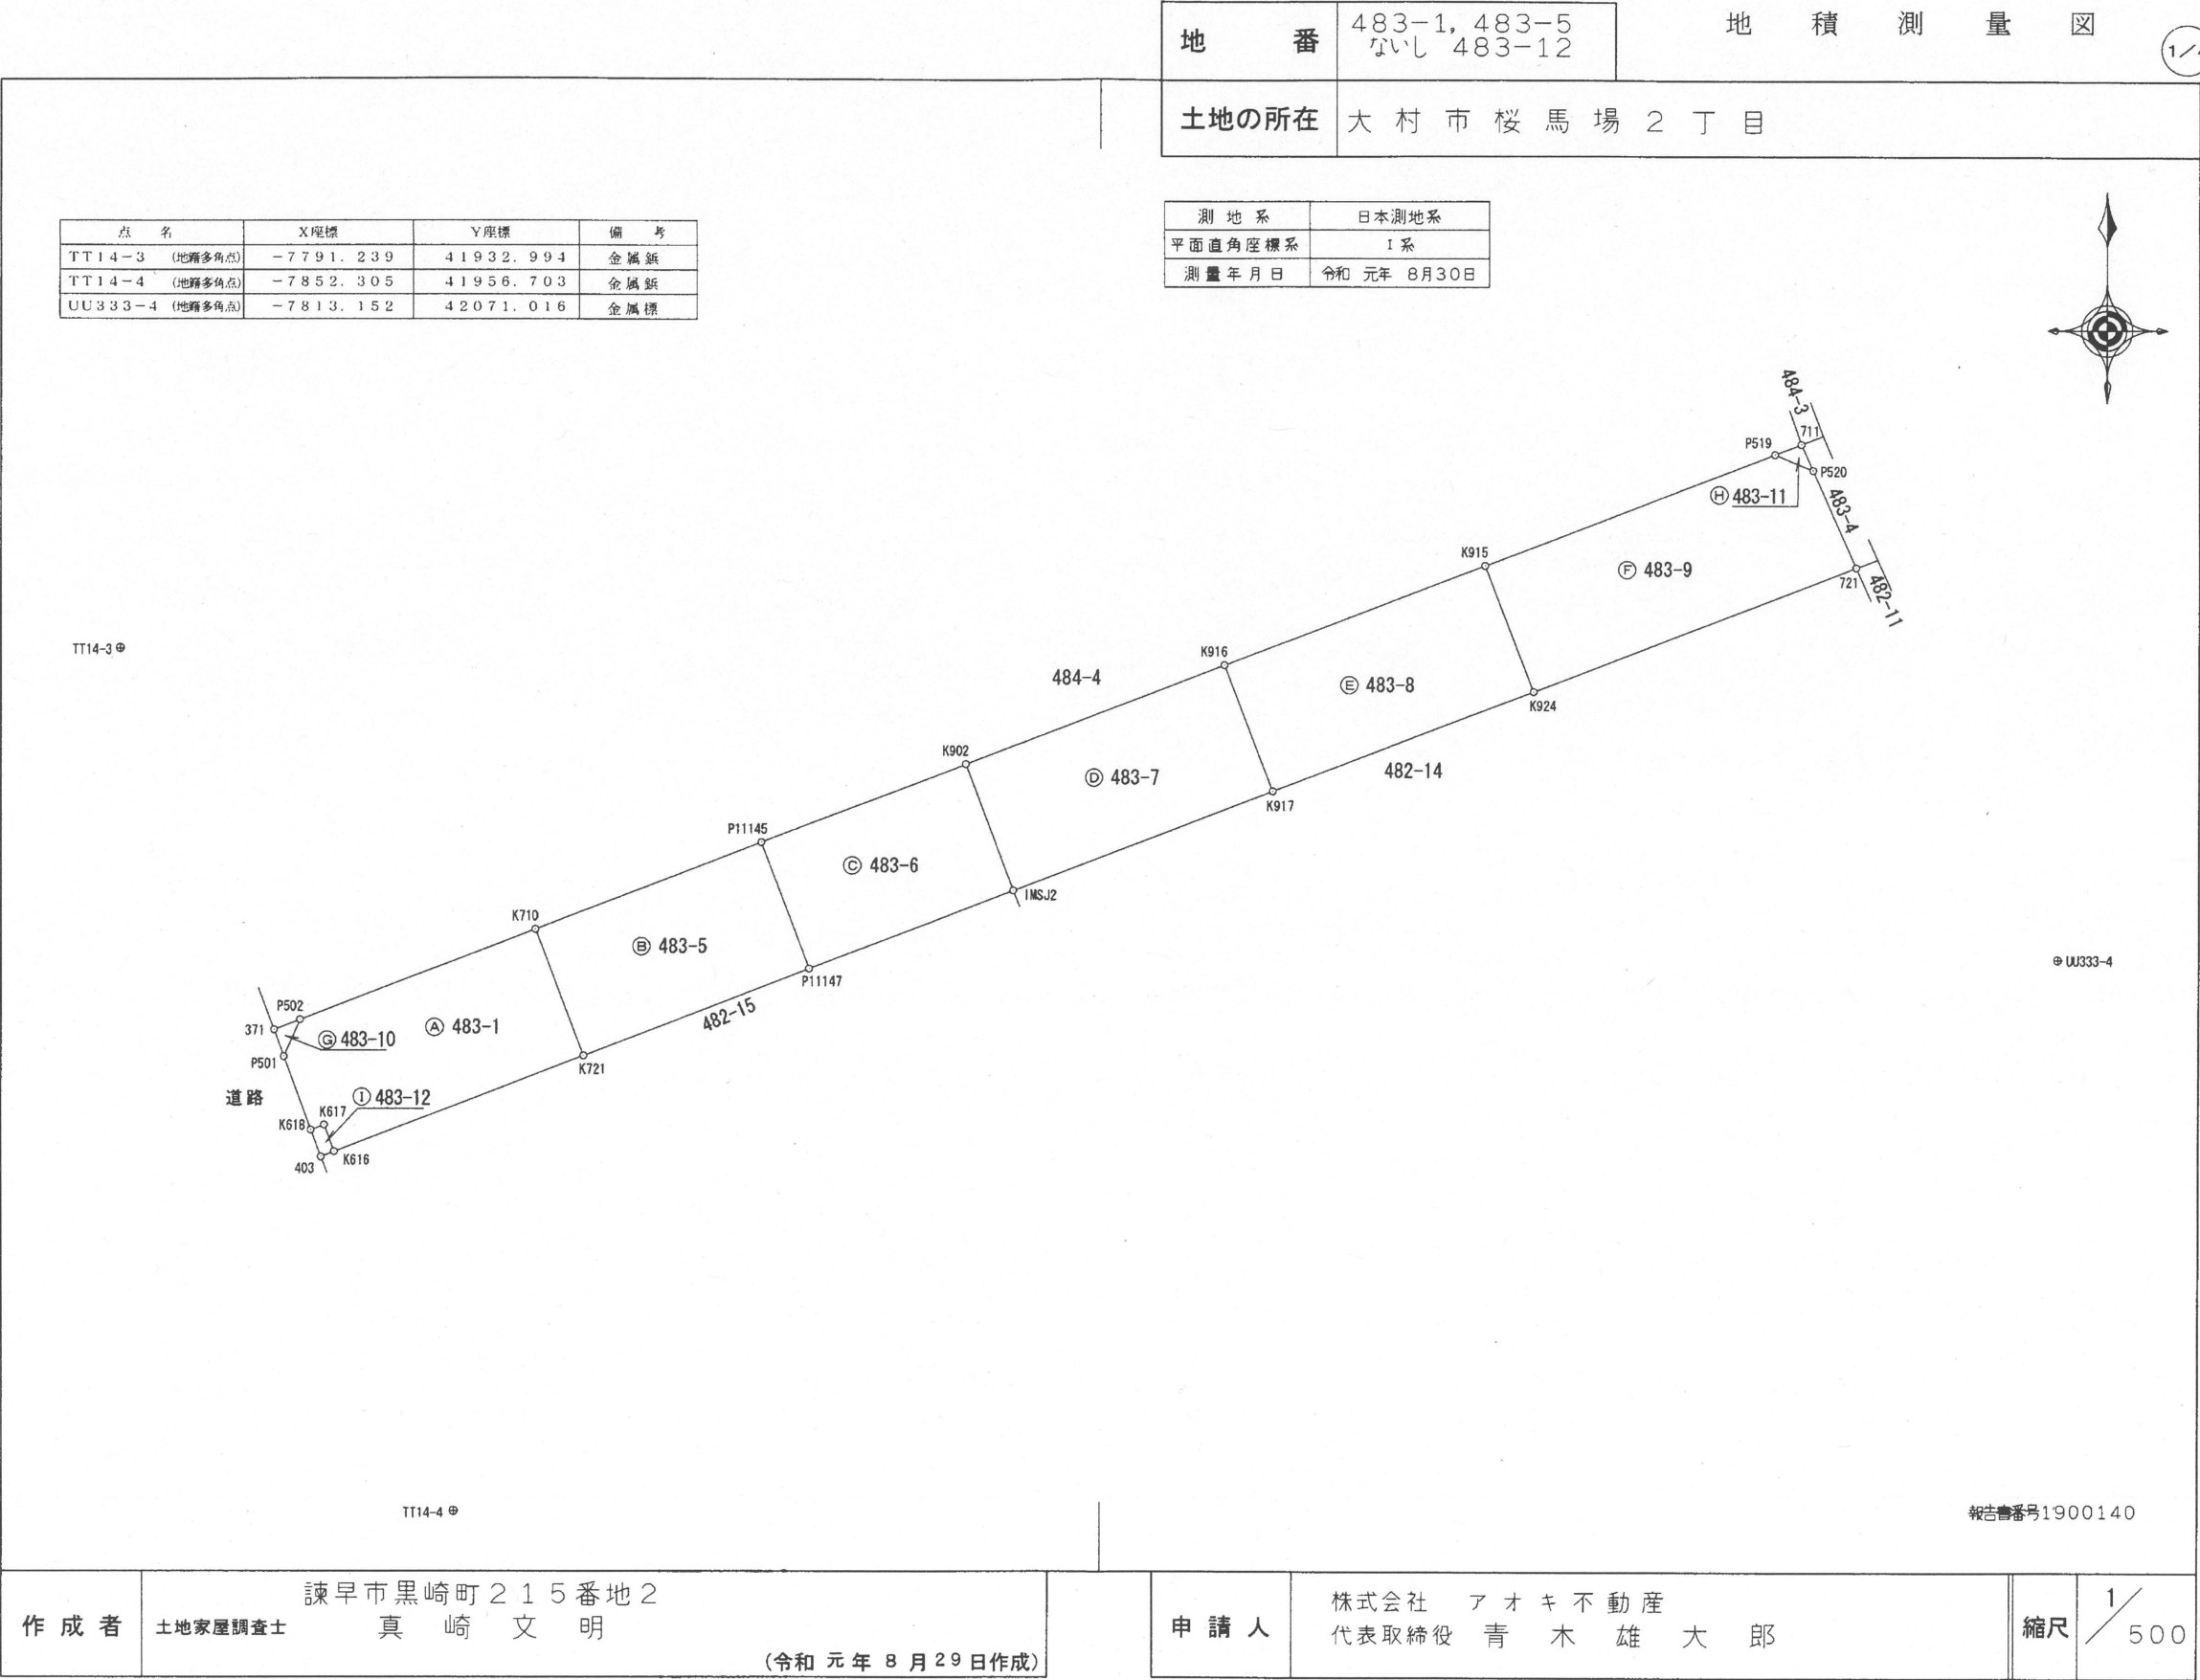

|       |                            |       |     |
|-------|----------------------------|-------|-----|
| 地番    | 483-1, 483-5<br>ないし 483-12 | 地積測量図 | 2/4 |
| 土地の所在 | 大村市桜馬場2丁目                  |       |     |

| 地番   | ㊦ 483-9 |             |           |       |
|------|---------|-------------|-----------|-------|
| NO   | 標 識     | X           | Y         | 距 離   |
| K924 | アルミプレート | -7794.193   | 42033.549 | 9.57  |
| 721  | アルミプレート | -7785.365   | 42056.591 | 24.68 |
| P520 | アルミプレート | -7778.472   | 42053.483 | 7.56  |
| P519 | アルミプレート | -7777.352   | 42050.767 | 2.94  |
| K915 | アルミプレート | -7785.255   | 42030.126 | 22.10 |
| 合 計  |         | -462.831473 |           |       |
| 合 計  |         | 231.4157365 |           |       |
| 面 積  |         | 231.41      |           |       |
| 地 積  |         |             |           |       |

| 地番      | ㊦ 483-10 |           |           |      |
|---------|----------|-----------|-----------|------|
| NO      | 標 識      | X         | Y         | 距 離  |
| P501    | アルミプレート  | -7820.150 | 41944.630 | 2.87 |
| 371     | アルミプレート  | -7818.259 | 41943.921 | 2.02 |
| P502    | アルミプレート  | -7817.537 | 41945.807 | 2.02 |
| 合 計     |          | 4.078324  |           |      |
| 合 計 面 積 |          | 2.0391620 |           |      |
| 地 積     |          | 2.03      |           |      |

| 地番      | ⑪ 483-11 |           |           |      |
|---------|----------|-----------|-----------|------|
| NO      | 標 識      | X         | Y         | 距 離  |
| P519    | アルミプレート  | -7777.352 | 42050.767 | 2.94 |
| 711     | アルミプレート  | -7776.630 | 42052.653 | 2.02 |
| P520    | アルミプレート  | -7778.472 | 42053.483 | 2.02 |
| 合 計     |          | 4.073272  |           |      |
| 合 計 面 積 |          | 2.0366360 |           |      |
| 地 積     |          | 2.03      |           |      |

| 地 番  | ① 483-12 |             |           |      |
|------|----------|-------------|-----------|------|
| NO   | 標 識      | X           | Y         | 距 離  |
| K617 | アルミプレート  | -7824.986   | 41947.532 | 2.02 |
| K618 | アルミプレート  | -7825.350   | 41946.579 | 1.02 |
| 403  | アルミプレート  | -7827.242   | 41947.288 | 2.02 |
| K616 | アルミプレート  | -7826.877   | 41948.241 | 1.02 |
| 合 計  |          | -4.122060   |           |      |
| 合 計  |          | 積 2.0610300 |           |      |
| 地 積  |          | 2.06        |           |      |

|       |                             |
|-------|-----------------------------|
| 総合計面積 | 1118.2623820 m <sup>2</sup> |
|-------|-----------------------------|

| 地番       | 地積                    |
|----------|-----------------------|
| ⑦ 483-1  | 187.71 m <sup>2</sup> |
| ⑧ 483-5  | 165.30 m <sup>2</sup> |
| ⑨ 483-6  | 148.78 m <sup>2</sup> |
| ⑩ 483-7  | 189.43 m <sup>2</sup> |
| ⑪ 483-8  | 189.46 m <sup>2</sup> |
| ⑫ 483-9  | 231.41 m <sup>2</sup> |
| ⑬ 483-10 | 2.03 m <sup>2</sup>   |
| ⑭ 483-11 | 2.03 m <sup>2</sup>   |
| ⑮ 483-12 | 2.06 m <sup>2</sup>   |

求積表

| 地 番  | ㊤ 483-1 |             |           |       |
|------|---------|-------------|-----------|-------|
| NO   | 標 識     | X           | Y         | 距 離   |
| K710 | アルミプレート | -7811.120   | 41962.568 | 9.59  |
| P502 | アルミプレート | -7817.537   | 41945.807 | 17.95 |
| P501 | アルミプレート | -7820.150   | 41944.630 | 2.87  |
| K618 | アルミプレート | -7825.350   | 41946.579 | 5.55  |
| K617 | アルミプレート | -7824.986   | 41947.532 | 1.02  |
| K616 | アルミプレート | -7826.877   | 41948.241 | 2.02  |
| K721 | アルミプレート | -7820.074   | 41965.996 | 19.01 |
| 合 計  |         | -375.424972 |           |       |
| 合 計  |         | 187.7124860 |           |       |
| 面 積  |         | 187.71      |           |       |

| 地 番    | ㊦ 483-5 |             |           |       |
|--------|---------|-------------|-----------|-------|
| NO     | 標 識     | X           | Y         | 距 離   |
| P11145 | アルミプレート | -7804.954   | 41978.673 | 9.58  |
| K710   | アルミプレート | -7811.120   | 41962.568 | 17.25 |
| K721   | アルミプレート | -7820.074   | 41965.996 | 9.59  |
| P11147 | アルミプレート | -7813.904   | 41982.100 | 17.25 |
| 合 計    |         | -330.616608 |           |       |
| 合 計    |         | 165.3083040 |           |       |
| 面 積    |         | 165.30      |           |       |
| 地 積    |         |             |           |       |

| 地 番    | ㊦ 483-6 |             |           |       |
|--------|---------|-------------|-----------|-------|
| NO     | 標 識     | X           | Y         | 距 離   |
| K902   | アルミプレート | -7799.403   | 41993.171 | 9.58  |
| P11145 | アルミプレート | -7804.954   | 41978.673 | 15.52 |
| P11147 | アルミプレート | -7813.904   | 41982.100 | 9.58  |
| IMSJ2  | アルミプレート | -7808.348   | 41996.603 | 15.53 |
| 合 計    |         | -297.577904 |           |       |
| 合 計    |         | 148.7889520 |           |       |
| 面 積    |         | 148.78      |           |       |
| 地 積    |         |             |           |       |

| 地 番     | ㊦ 483-7 |             |           |       |
|---------|---------|-------------|-----------|-------|
| NO      | 標 識     | X           | Y         | 距 離   |
| K916    | アルミプレート | -7792.331   | 42011.644 | 9.58  |
| K902    | アルミプレート | -7799.403   | 41993.171 | 19.78 |
| IMSJ2   | アルミプレート | -7808.348   | 41996.603 | 9.58  |
| K917    | アルミプレート | -7801.274   | 42015.068 | 19.77 |
| 合 計     |         | -378.865960 |           |       |
| 合 計 面 積 |         | 189.4329800 |           |       |
| 地 積     |         | 189.43      |           |       |

| 地 番     | ㊦ 483-8 |             |           |       |
|---------|---------|-------------|-----------|-------|
| NO      | 標 識     | X           | Y         | 距 離   |
| K924    | アルミプレート | -7794.193   | 42033.549 | 19.79 |
| K915    | アルミプレート | -7785.255   | 42030.126 | 9.57  |
| K916    | アルミプレート | -7792.331   | 42011.644 | 19.79 |
| K917    | アルミプレート | -7801.274   | 42015.068 | 9.58  |
| 合 計     |         | -378.934191 |           |       |
| 合 計 面 積 |         | 189.4670955 |           |       |
| 地 積     |         | 189.46      |           |       |

|               |                              |     |                            |    |   |
|---------------|------------------------------|-----|----------------------------|----|---|
| 作成者           | 諫早市黒崎町215番地2<br>土地家屋調査士 真崎文明 | 申請人 | 株式会社 アオキ不動産<br>代表取締役 青木雄大郎 | 縮尺 | ／ |
| (令和元年8月29日作成) |                              |     |                            |    |   |