


求積表

地番	A 377-1			
NO	標識	X	Y	距離
C466	金属プレート	-5036.325	40498.892	2.12
90	金属プレート	-5031.875	40501.218	5.02
91	金属プレート	-5022.061	40498.432	10.20
92	金属プレート	-5008.928	40494.697	13.65
81	金属プレート	-4995.793	40490.963	13.66
127	金属プレート	-4982.657	40487.229	13.66
126	金属プレート	-4969.514	40483.491	13.66
125	金属プレート	-4956.375	40479.759	13.66
C464	金属プレート	-4943.175	40476.007	13.72
C465	金属プレート	-4941.255	40481.709	6.02
140	金属プレート	-4946.512	40483.204	5.47
139	金属プレート	-4947.894	40485.686	2.84
138	金属プレート	-4947.075	40488.578	3.01
137	金属プレート	-4951.420	40489.815	4.52
136	金属プレート	-4951.770	40488.556	1.31
135	金属プレート	-4952.234	40486.920	1.70
134	金属プレート	-4954.714	40485.533	2.84
133	金属プレート	-4956.356	40486.001	1.71
132	金属プレート	-4959.530	40486.903	3.30
131	金属プレート	-4960.787	40487.262	1.31
130	金属プレート	-4971.820	40490.396	11.47
129	金属プレート	-4982.824	40493.525	11.44
93	金属プレート	-4993.820	40496.656	11.43
94	金属プレート	-5004.824	40499.782	11.44
95	金属プレート	-5015.822	40502.910	11.43
96	金属プレート	-5029.768	40506.872	14.50
C467	金属プレート	-5032.097	40511.323	5.02
11657w	金属板	-5035.639	40500.901	11.01
合計		1228.991449		
合計面積		614.4957245		
地積		614.49		

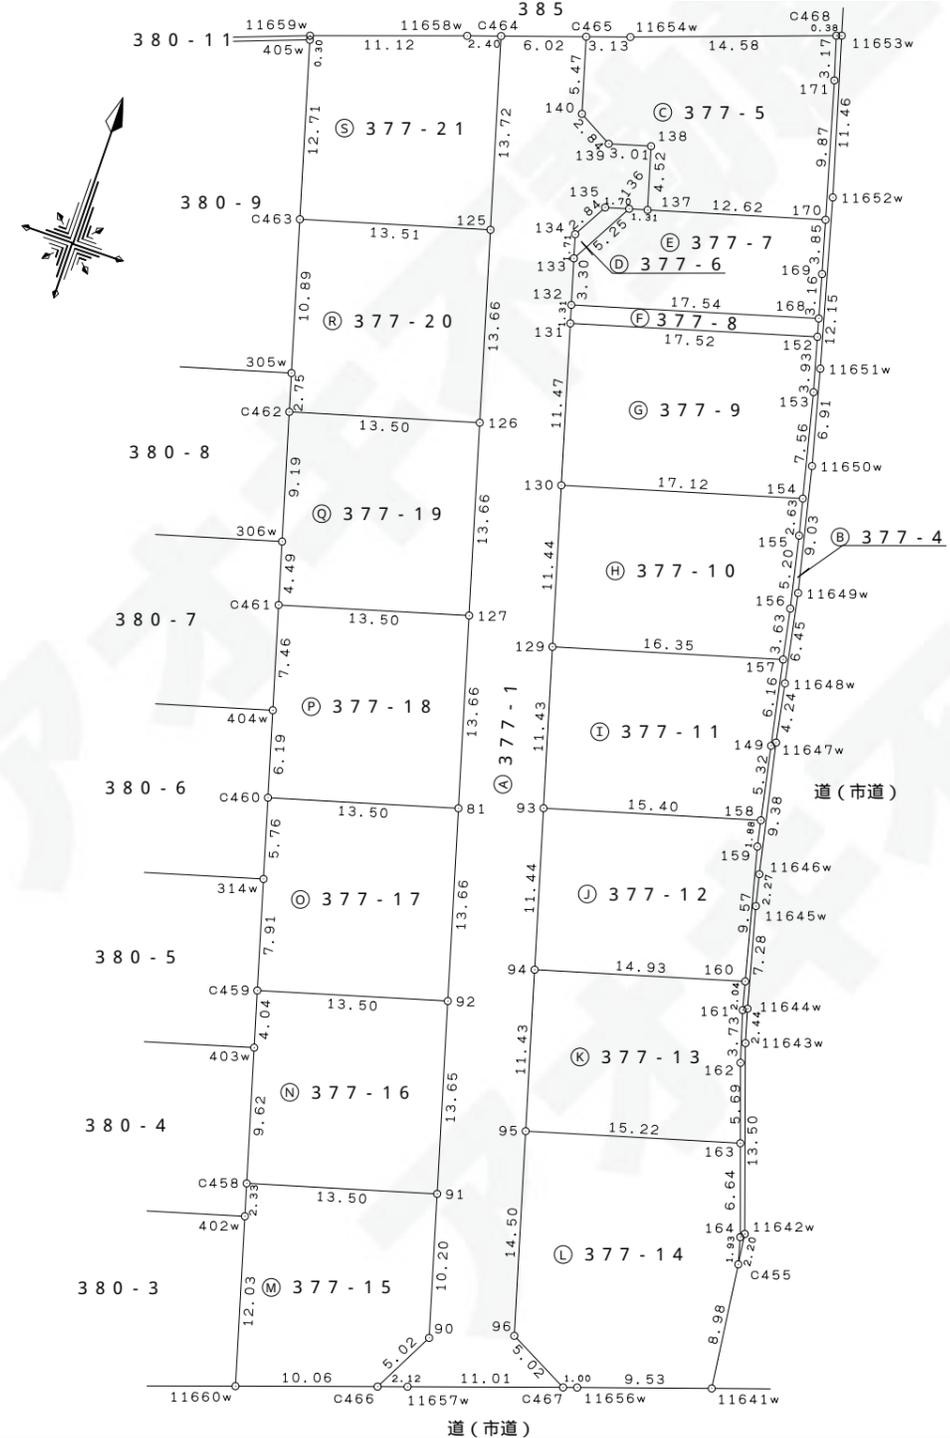

ネットワーク型RTK-GNSS測量に使用された与点の成果 (令和元年10月19日測量)

与点の種別及び名称	X座標	Y座標	基準点コード	備考
電子基準点 川棚	8196.886	33887.228	EL04929468902	世界測地系
電子基準点 長崎2	-25599.543	42997.354	EL04929172602	世界測地系
電子基準点 大村	-5927.461	45786.149	EL04929373903	世界測地系

地番	377-1,377-4~377-21	地積測量図	2/4
土地の所在	大村市黒丸町		

地番 ㉔ 377-5				
NO	標識	X	Y	距離
170	金属プレート	-4947.966	40501.949	9.87
137	金属プレート	-4951.420	40489.815	12.62
138	金属プレート	-4947.075	40488.578	4.52
139	金属プレート	-4947.894	40485.686	3.01
140	金属プレート	-4946.512	40483.204	2.84
C465	金属プレート	-4941.255	40481.709	5.47
11654w	金属板	-4940.257	40484.674	3.13
C468	金属プレート	-4935.410	40498.424	14.58
171	金属板	-4938.446	40499.327	3.17
合計		392.597182		
合計面積		196.2985910		
地積		196.29		

地番 ㉕ 377-6				
NO	標識	X	Y	距離
133	金属プレート	-4956.356	40486.001	5.25
134	金属プレート	-4954.714	40485.533	1.71
135	金属プレート	-4952.234	40486.920	2.84
136	金属プレート	-4951.770	40488.556	1.70
合計		9.755270		
合計面積		4.8776350		
地積		4.87		

地番 ㉖ 377-7				
NO	標識	X	Y	距離
168	金属プレート	-4954.725	40503.775	3.16
132	金属プレート	-4959.530	40486.903	17.54
133	金属プレート	-4956.356	40486.001	3.30
136	金属プレート	-4951.770	40488.556	5.25
137	金属プレート	-4951.420	40489.815	1.31
170	金属プレート	-4947.966	40501.949	12.62
169	金属板	-4951.674	40502.969	3.85
合計		232.721274		
合計面積		116.3606370		
地積		116.36		

地番 ㉗ 377-8				
NO	標識	X	Y	距離
152	金属プレート	-4955.983	40504.107	1.30
131	金属プレート	-4960.787	40487.262	17.52
132	金属プレート	-4959.530	40486.903	1.31
168	金属プレート	-4954.725	40503.775	17.54
合計		45.719037		
合計面積		22.8595185		
地積		22.85		

地番 ㉘ 377-4				
NO	標識	X	Y	距離
C455	金属板	-5019.820	40520.208	2.20
164	金属板	-5017.955	40519.711	1.93
163	金属プレート	-5011.674	40517.552	6.64
162	金属板	-5006.292	40515.705	5.69
161	金属板	-5002.721	40514.638	3.73
160	金属プレート	-5000.745	40514.147	2.04
159	金属板	-4991.451	40511.847	9.57
158	金属プレート	-4989.610	40511.474	1.88
149	金属板	-4984.392	40510.437	5.32
157	金属プレート	-4978.347	40509.252	6.16
156	金属板	-4974.779	40508.558	3.63
155	金属板	-4969.695	40507.466	5.20
154	金属プレート	-4967.133	40506.859	2.63
153	金属板	-4959.774	40505.125	7.56
152	金属プレート	-4955.983	40504.107	3.93
168	金属プレート	-4954.725	40503.775	1.30
169	金属板	-4951.674	40502.969	3.16
170	金属プレート	-4947.966	40501.949	3.85
171	金属板	-4938.446	40499.327	9.87
C468	金属プレート	-4935.410	40498.424	3.17
11653w	金属板	-4935.284	40498.781	0.38
11652w	金属板	-4946.306	40501.920	11.46
11651w	金属板	-4958.046	40505.039	12.15
11650w	金属板	-4964.747	40506.726	6.91
11649w	金属板	-4973.557	40508.726	9.03
11648w	金属板	-4979.899	40509.928	6.45
11647w		-4984.064	40510.697	4.24
11646w	金属板	-4993.247	40512.617	9.38
11645w	金属板	-4995.460	40513.119	2.27
11644w	金属板	-5002.516	40514.928	7.28
11643w	金属板	-5004.865	40515.582	2.44
11642w	金属板	-5017.641	40519.942	13.50
合計		61.365417		
合計面積		30.6827085		
地積		30.68		

作製者	土地家屋調査士 大村市東本町2-1-2番地2-4 角良一	令和2年1月25日	申請人	株式会社アオキ不動産 代表取締役 青木雄大郎	縮尺	1/1
-----	------------------------------	-----------	-----	------------------------	----	-----

地番 377-1,377-4~377-21

地積測量図

土地の所在 大村市黒丸町

地番 ㊸ 377-13				
NO	標識	X	Y	距離
163	金属プレート	-5011.674	40517.552	5.69
95	金属プレート	-5015.822	40502.910	15.22
94	金属プレート	-5004.824	40499.782	11.43
160	金属プレート	-5000.745	40514.147	14.93
161	金属板	-5002.721	40514.638	2.04
162	金属板	-5006.292	40515.705	3.73
合計		342.676556		
合計面積		171.3382780		
地積		171.33		

地番 ㊹ 377-9				
NO	標識	X	Y	距離
154	金属プレート	-4967.133	40506.859	7.56
130	金属プレート	-4971.820	40490.396	17.12
131	金属プレート	-4960.787	40487.262	11.47
152	金属プレート	-4955.983	40504.107	17.52
153	金属板	-4959.774	40505.125	3.93
合計		398.285563		
合計面積		199.1427815		
地積		199.14		

地番 ㊺ 377-14				
NO	標識	X	Y	距離
11641w	金属板	-5028.730	40521.295	8.98
11656w	金属プレート	-5031.776	40512.268	9.53
C467	金属プレート	-5032.097	40511.323	1.00
96	金属プレート	-5029.768	40506.872	5.02
95	金属プレート	-5015.822	40502.910	14.50
163	金属プレート	-5011.674	40517.552	15.22
164	金属板	-5017.955	40519.711	6.64
C455	金属板	-5019.820	40520.208	1.93
合計		524.422874		
合計面積		262.2114370		
地積		262.21		

地番 ㊻ 377-10				
NO	標識	X	Y	距離
157	金属プレート	-4978.347	40509.252	3.63
129	金属プレート	-4982.824	40493.525	16.35
130	金属プレート	-4971.820	40490.396	11.44
154	金属プレート	-4967.133	40506.859	17.12
155	金属板	-4969.695	40507.466	2.63
156	金属板	-4974.779	40508.558	5.20
合計		383.944506		
合計面積		191.9722530		
地積		191.97		

地番 ㊼ 377-15				
NO	標識	X	Y	距離
11660w	金属プレート	-5039.576	40489.374	10.06
402w	金属板	-5028.001	40486.083	12.03
C458	金属プレート	-5025.761	40485.446	2.33
91	金属プレート	-5022.061	40498.432	13.50
90	金属プレート	-5031.875	40501.218	10.20
C466	金属プレート	-5036.325	40498.892	5.02
合計		366.419031		
合計面積		183.2095155		
地積		183.20		

地番 ㊽ 377-11				
NO	標識	X	Y	距離
158	金属プレート	-4989.610	40511.474	5.32
93	金属プレート	-4993.820	40496.656	15.40
129	金属プレート	-4982.824	40493.525	11.43
157	金属プレート	-4978.347	40509.252	16.35
149	金属板	-4984.392	40510.437	6.16
合計		363.115998		
合計面積		181.5579990		
地積		181.55		

地番 ㊾ 377-16				
NO	標識	X	Y	距離
91	金属プレート	-5022.061	40498.432	13.65
C458	金属プレート	-5025.761	40485.446	13.50
403w	金属板	-5016.508	40482.815	9.62
C459	金属プレート	-5012.619	40481.709	4.04
92	金属プレート	-5008.928	40494.697	13.50
合計		368.844342		
合計面積		184.4221710		
地積		184.42		

地番 ㊿ 377-12				
NO	標識	X	Y	距離
160	金属プレート	-5000.745	40514.147	9.57
94	金属プレート	-5004.824	40499.782	14.93
93	金属プレート	-4993.820	40496.656	11.44
158	金属プレート	-4989.610	40511.474	15.40
159	金属板	-4991.451	40511.847	1.88
合計		346.307536		
合計面積		173.1537680		
地積		173.15		

作製者	土地家屋調査士 大村市東本町2-1-2番地2-4 角良一 	申請人	株式会社アオキ不動産 代表取締役 青木雄一郎	縮尺	1/1
	令和2年1月25日				

地番	377-1,377-4~377-21
土地の所在	大村市黒丸町

地積測量図

NO	標識	X	Y	距離
地番 ㊟ 377-21				
C463	金属プレート	-4960.068	40466.768	13.51
405w	金属板	-4947.844	40463.292	12.71
11659w	金属板	-4947.557	40463.211	0.30
11658w	金属板	-4943.942	40473.731	11.12
C464	金属プレート	-4943.175	40476.007	2.40
125	金属プレート	-4956.375	40479.759	13.72
合計		361.181234		
合計面積		180.5906170		
地積		180.59		

NO	標識	X	Y	距離
地番 ㊞ 377-17				
C459	金属プレート	-5012.619	40481.709	13.50
314w	金属板	-5005.015	40479.547	7.91
C460	金属プレート	-4999.478	40477.973	5.76
81	金属プレート	-4995.793	40490.963	13.50
92	金属プレート	-5008.928	40494.697	13.66
合計		368.850622		
合計面積		184.4253110		
地積		184.42		

総合計面積 3450.9181490 m<sup>2</sup>

NO	標識	X	Y	距離
地番 ㊟ 377-18				
C460	金属プレート	-4999.478	40477.973	13.50
404w	金属板	-4993.522	40476.279	6.19
C461	金属プレート	-4986.346	40474.239	7.46
127	金属プレート	-4982.657	40487.229	13.50
81	金属プレート	-4995.793	40490.963	13.66
合計		368.761740		
合計面積		184.3808700		
地積		184.38		

地番	地積 m <sup>2</sup>	坪数
㊟ 377-1	614.49	185.88
㊞ 377-4	30.68	9.28
㊟ 377-5	196.29	59.38
㊠ 377-6	4.87	1.47
㊡ 377-7	116.36	35.19
㊢ 377-8	22.85	6.91
㊣ 377-9	199.14	60.24
㊤ 377-10	191.97	58.07
㊦ 377-11	181.55	54.92
㊧ 377-12	173.15	52.37
㊨ 377-13	171.33	51.82
㊩ 377-14	262.21	79.31
㊪ 377-15	183.20	55.42
㊫ 377-16	184.42	55.78
㊬ 377-17	184.42	55.78
㊭ 377-18	184.38	55.77
㊮ 377-19	184.58	55.83
㊯ 377-20	184.35	55.76
㊰ 377-21	180.59	54.62

NO	標識	X	Y	距離
地番 ㊱ 377-19				
C461	金属プレート	-4986.346	40474.239	13.50
306w	金属板	-4982.028	40473.011	4.49
C462	金属プレート	-4973.192	40470.499	9.19
126	金属プレート	-4969.514	40483.491	13.50
127	金属プレート	-4982.657	40487.229	13.66
合計		369.173332		
合計面積		184.5866660		
地積		184.58		

測量年月日 令和2年 1月24日  
座標系 世界測地系

基準点座標一覧

点名	X座標	Y座標	備考
TA-1w	-5048.957	40482.185	金属板
TC-1w	-5033.548	40525.381	金属板
TC-1-1w	-4984.217	40511.159	金属板
TC-3w	-4940.322	40503.503	金属板
TC-4w	-4917.132	40579.751	金属板
B1B112-12w	-5135.192	40354.963	金属板
B1B112-11w	-5078.891	40358.159	金属板
B1B136-4w	-4950.122	40569.452	金属板
B1B136-3w	-4969.168	40510.914	金属板

NO	標識	X	Y	距離
地番 ㊲ 377-20				
C462	金属プレート	-4973.192	40470.499	13.50
305w	金属板	-4970.544	40469.746	2.75
C463	金属プレート	-4960.068	40466.768	10.89
125	金属プレート	-4956.375	40479.759	13.51
126	金属プレート	-4969.514	40483.491	13.66
合計		368.703335		
合計面積		184.3516675		
地積		184.35		

作製者	土地家屋調査士 大村市東本町2-1-2番地2-4 角良一	申請人	株式会社アオキ不動産 代表取締役 青木雄太郎	縮尺	1/1
	令和2年 1月25日				