

請求部	所在	大村市上諏訪町			地番	1574番1	
力尺	1/500	精度分	甲三	系番号 座標番号 は記号	種類 地籍図		
作成年月日	平成19年3月	付年月日 (原図)	分類	地図(法第14条第1項)	補事項		

これは地図に記録されている内容を証明した書面である。

地番区域見出  
上諏訪町

令和4年12月8日  
長崎地方法務局諫早支局  
登記官

高尾博文




地図整理番号：M10327  
(1/1)

地番	1574-1, 1574-11~1574-14
土地の所在	大村市上諏訪町

求積表

地番 ㊤ 1574-1				
NO	標識	X	Y	距離
411	プラスチック杭	-8437.156	44274.209	0.38
122	金属鈹	-8430.953	44271.411	6.80
6302	プラスチック杭	-8427.981	44270.395	3.14
7544	プラスチック杭	-8422.561	44283.742	14.41
7543	プラスチック杭	-8418.605	44282.444	4.16
413	プラスチック杭	-8410.857	44279.850	8.17
131	プラスチック杭	-8406.248	44285.483	7.28
412	金属プレート	-8403.019	44291.179	6.55
6384	金属鈹	-8403.936	44291.487	0.97
408	金属鈹	-8404.422	44291.792	0.57
91	金属鈹	-8404.959	44290.909	1.03
92	金属鈹	-8406.873	44292.096	2.25
409	金属鈹	-8406.323	44292.987	1.05
6385	金属鈹	-8407.581	44293.777	1.49
6386	金属鈹	-8409.665	44295.269	2.56
414	金属鈹	-8410.447	44296.405	1.38
415	プラスチック杭	-8424.269	44301.173	14.62
416	金属鈹	-8432.347	44302.585	8.20
6398	プラスチック杭	-8436.766	44278.719	24.27
6310	プラスチック杭	-8437.108	44274.585	4.15
合計		1212.111458		
合計面積		606.0557290		
地積		606.05		

地番 ㊤ 1574-11				
NO	標識	X	Y	距離
408	金属鈹	-8404.422	44291.792	1.03
409	金属鈹	-8406.323	44292.987	2.25
92	金属鈹	-8406.873	44292.096	1.05
91	金属鈹	-8404.959	44290.909	2.25
合計		4.678522		
合計面積		2.3392610		
地積		2.33		

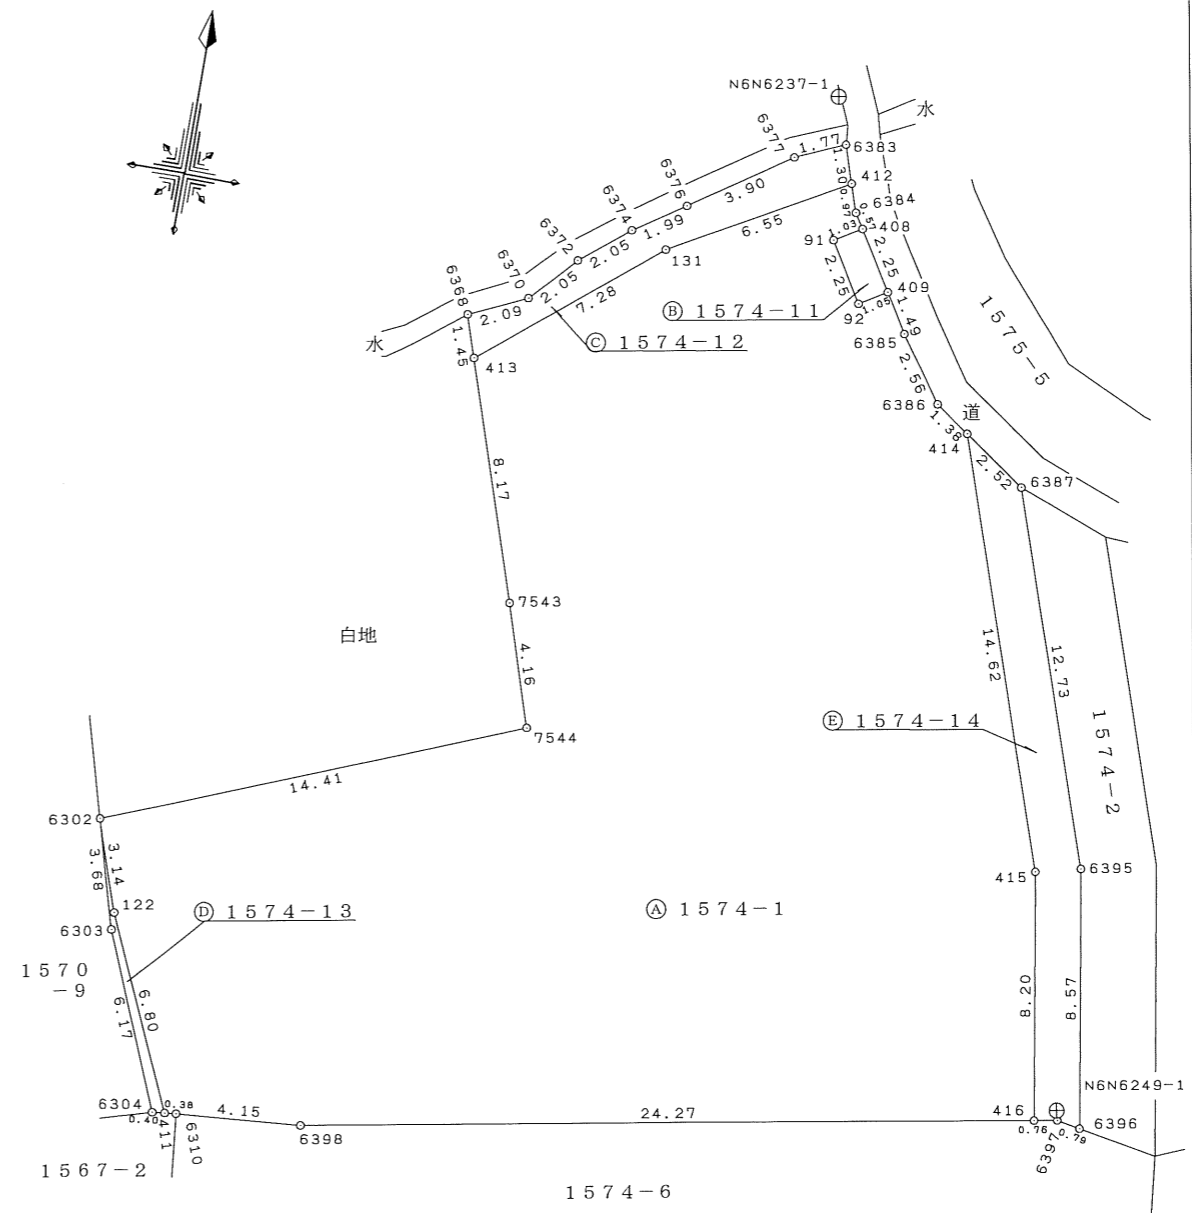

作成者	土地家屋調査士 大村市東本町212番地24 角良一	申請人	株式会社アオキ不動産 代表取締役 青木雄太郎	縮尺	1/250
	令和4年11月9日				

地番	1574-1, 1574-11~1574-14
土地の所在	大村市上諏訪町

地積測量図

地番	地積 m <sup>2</sup>	坪数
Ⓐ 1574-1	606.05	183.33
Ⓑ 1574-11	2.33	0.70
Ⓒ 1574-12	16.10	4.87
Ⓓ 1574-13	2.21	0.66
Ⓔ 1574-14	32.97	9.97

測量年月日	令和4年11月8日
座標系	世界測地系 I系

与点とした基本三角点等の成果

地籍図根多角点	X座標	Y座標	備考
N6N6237-2	-8341.000	44268.354	金属錐
N6N6237-1	-8400.278	44290.250	金属錐
N6N6249-1	-8431.892	44303.253	金属錐

地番 ㉠ 1574-12				
NO	標識	X	Y	距離
412	金属プレート	-8403.019	44291.179	1.30
131	プラスチック杭	-8406.248	44285.483	6.55
413	プラスチック杭	-8410.857	44279.850	7.28
6368	プラスチック杭	-8409.482	44279.390	1.45
6370	プラスチック杭	-8408.605	44281.285	2.09
6372	プラスチック杭	-8407.099	44282.680	2.05
6374	プラスチック杭	-8405.810	44284.270	2.05
6376	プラスチック杭	-8404.705	44285.926	1.99
6377	プラスチック杭	-8402.505	44289.147	3.90
6383	金属錐	-8401.787	44290.766	1.77
合計			32.216106	
合計面積			16.1080530	
地積			16.10	

地番 ㉡ 1574-13				
NO	標識	X	Y	距離
411	プラスチック杭	-8437.156	44274.209	6.80
6304	プラスチック杭	-8437.207	44273.808	0.40
6303		-8431.517	44271.425	6.17
6302	プラスチック杭	-8427.981	44270.395	3.68
122	金属錐	-8430.953	44271.411	3.14
合計			4.425869	
合計面積			2.2129345	
地積			2.21	

地番 ㉢ 1574-14				
NO	標識	X	Y	距離
414	金属錐	-8410.447	44296.405	14.62
6387	金属錐	-8411.876	44298.482	2.52
6395	金属錐	-8423.908	44302.636	12.73
6396	金属錐	-8432.348	44304.107	8.57
6397	プラスチック杭	-8432.209	44303.332	0.79
416	金属錐	-8432.347	44302.585	0.76
415	プラスチック杭	-8424.269	44301.173	8.20
合計			65.958504	
合計面積			32.9792520	
地積			32.97	

総合計面積	659.6952295 m <sup>2</sup>
-------	----------------------------

作成者	土地家屋調査士 大村市東本町212番地24 角良一 令和4年11月9日	申請人	株式会社アオキ不動産 代表取締役 青木雄太郎	縮尺	1/1
-----	--	-----	---------------------------	----	-----