



(座標値種別：図上測定)


+42376.396

竹松本町
地番区域見出

請求部分	所在	大村市竹松本町	地番	676番23	種類	地籍図
出力縮	力尺	1/500	精度分	甲三	分類	地図(法第14条第1項)
作成年月日	平成4年2月	座標系	I	備付年月日 (原図)	平成5年12月18日	記項 補事
		番号又は記号				

大村市地籍集成図

※ この資料は、地籍調査時点の成果で有り、参考として下さい。

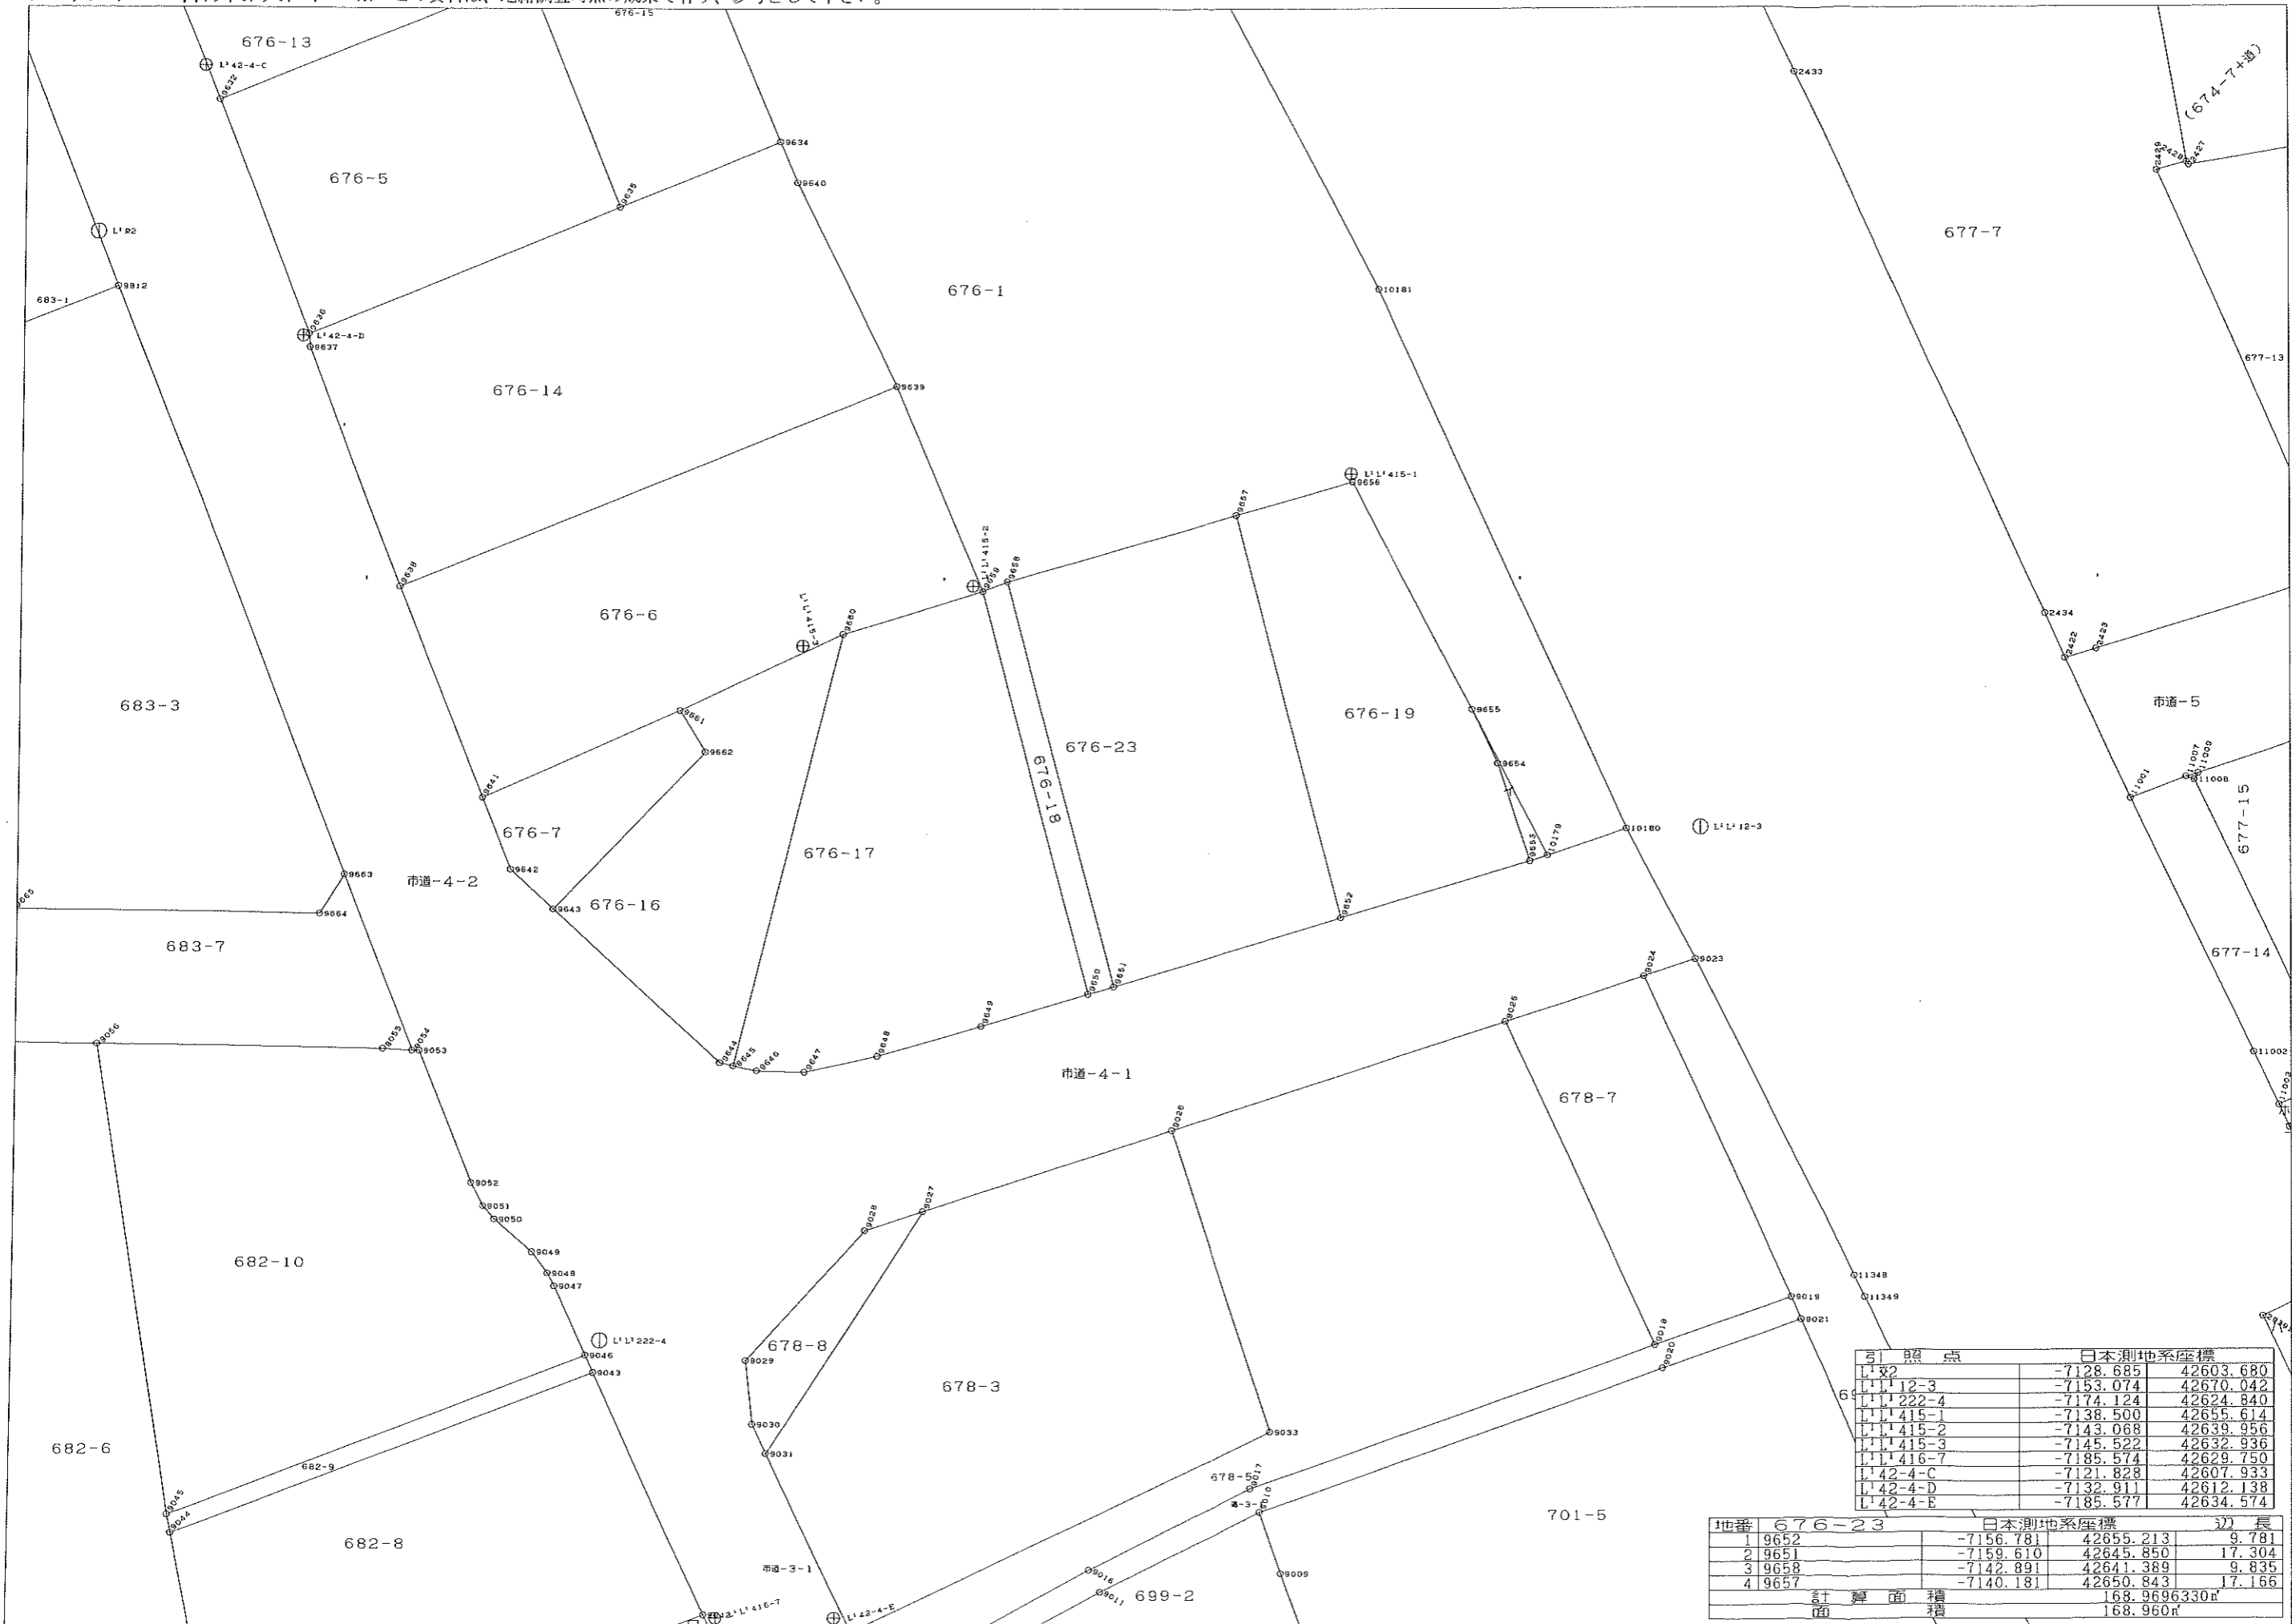

イ 676-20
ロ 679-4
ハ 701-2
ニ 701-9
ホ 701-3

引照点	日本測地系座標	
L1'82	-7128.685	42603.680
L1'112-3	-7153.074	42670.042
L1'122-4	-7174.124	42624.840
L1'1415-1	-7138.500	42655.614
L1'1415-2	-7143.068	42639.956
L1'1415-3	-7145.522	42632.936
L1'1416-7	-7185.574	42629.750
L'42-4-C	-7121.828	42607.933
L'42-4-D	-7132.911	42612.138
L'42-4-E	-7185.577	42634.574

地番	日本測地系座標		辺長
1 9652	-7156.781	42655.213	9.781
2 9651	-7159.610	42645.850	17.304
3 9658	-7142.891	42641.389	9.835
4 9657	-7140.181	42650.843	17.166
計算面積	168.9696330㎡		
面積	168.960㎡		



下水道台帳平面図



【管渠】

断面形状	管径	材質	勾配	区間延長
○	300	VU	2.7	31.96
←	2.256	556-173		2.342
下流側管底高	工事番号	上流側管底高		

【マンホール】

マンホール番号	地盤高
○	0001 3.491

【葺】

追加距離 (上流マンホールからの距離)	管径	ます深	取付け管延長
○	150 17.50	0.93	1.45

【ご利用上の注意事項】

- 大村市上下水道局は、本台帳図の利用によって発生する直接または間接の損失、損害等について一切の責任を負いません。
- 本台帳図は、下水道情報及びその他の内容を証明するものではありません。
- 本台帳図は、現況と異なる場合がありますので、下水道管の位置等を現地で調査・確認の上、ご利用ください。
- 本台帳図の発行日以降に下水道の工事や道路工事等により、記載内容が変更される場合があります。
- 本台帳図を無断で複製したり、他へ転載・配布することは禁止しています。
- 本台帳図についてご不明な点がございましたら、ご来庁の上、ご確認をお願いします。