

# 今津町事業用テナント 物件資料

## ■物件概要

①宅地部計:693.74㎡(209.85坪)

内訳)

- ・長崎県大村市今津町 689番 5 宅地 188.32㎡(56.96坪)
- ・長崎県大村市今津町 690番 1 宅地 316.29㎡(95.67坪)
- ・長崎県大村市今津町 690番 11 宅地 189.13㎡(57.21坪)

②ゴミステーション

- ・長崎県大村市今津町 690番 13 宅地 3.76㎡(1.13坪) 持分10分の9

③道路

- ・長崎県大村市今津町 690番 14 宅地 340.79㎡(103.08坪) 持分10分の9

④建物 計2棟(事務所棟、倉庫棟)

- ・長崎県大村市今津町 690番地 1、689番地 1

家屋番号 690番 1の 2

種類 事務所

構造 鉄骨造/スレート葺/2階建

1階 139.20㎡・2階 134.69㎡ 計 273.89㎡(82.85坪)


昭和57年8月築

附属建物 有(鉄骨造スレートぶき平家建倉庫)35.52㎡(10.74坪)

宅地部分

ゴミステーション部分

道路部分

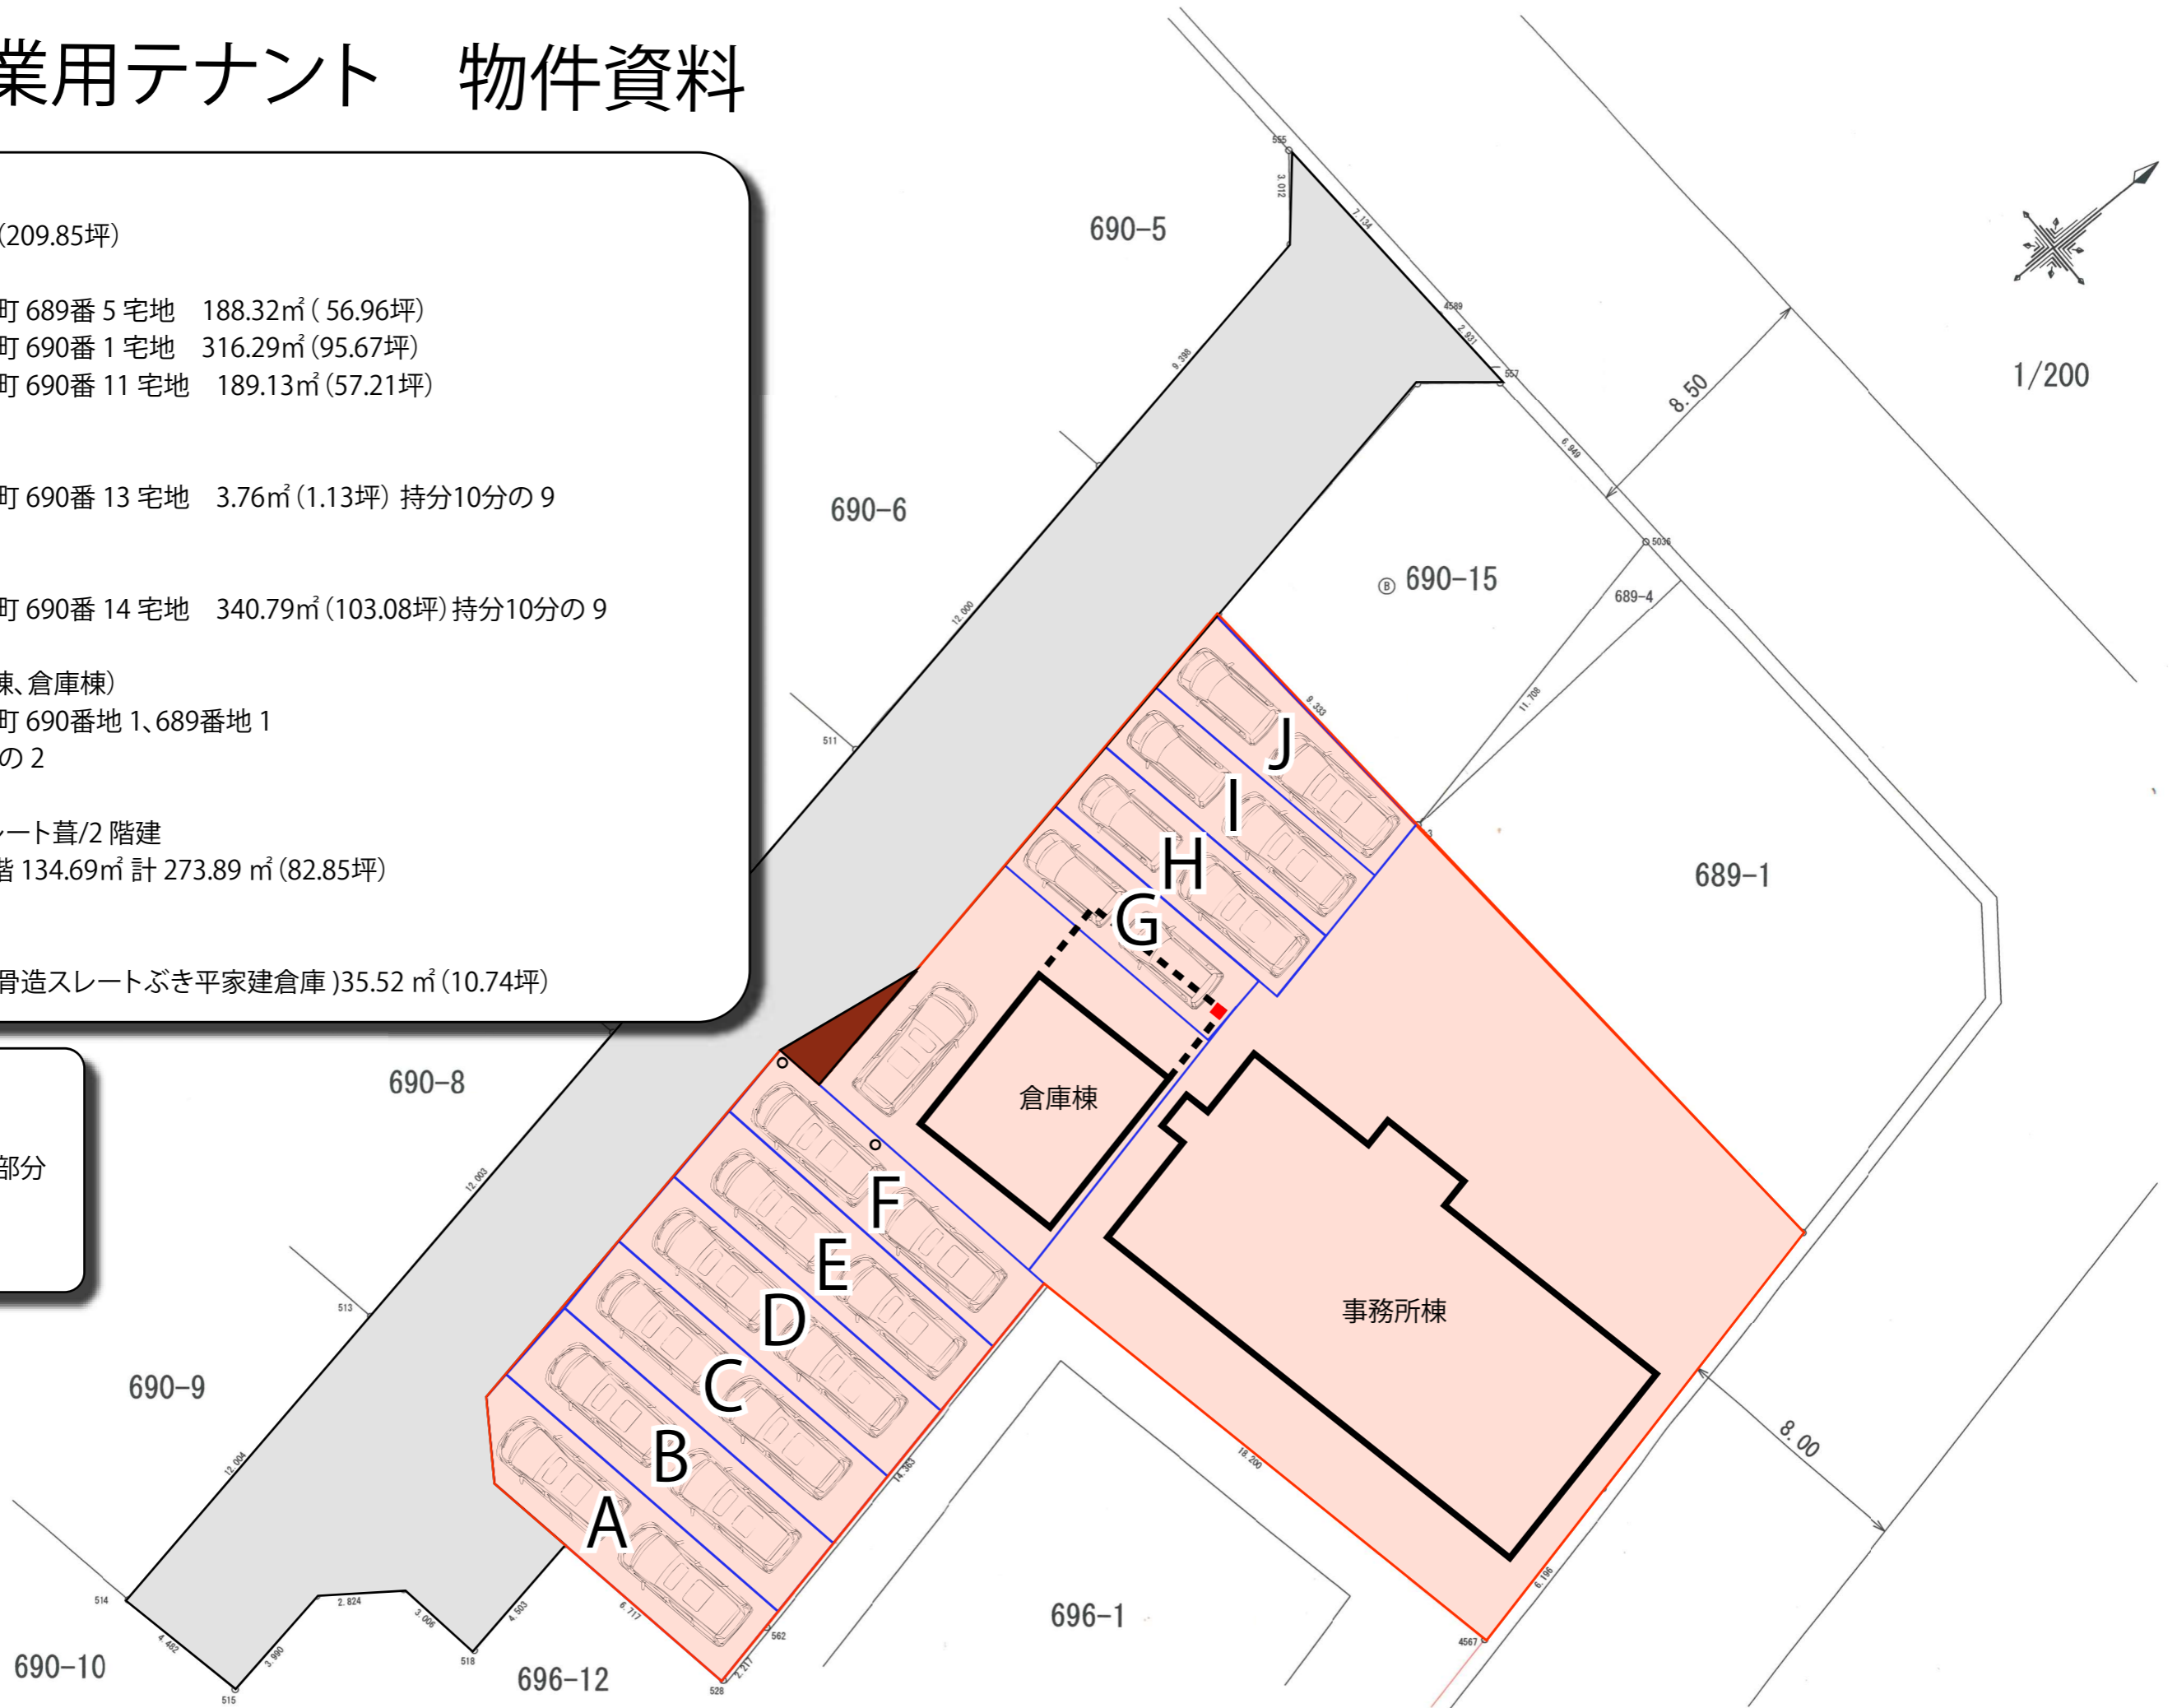

1/200