

577-56
958-5

(座標値種別：図上測定)

+42133.785

-6626.955


■物件概要

(1) 土地

大村市竹松本町 948-1 宅地 523.08m² (158.23坪)
 " 947-3 宅地 371.22m² (112.29坪)
 計 894.30m² (270.52坪)

(2) 建物

①所在948-1 947-3 家屋番号 948番1 152.43m² (46.11坪)
 木造セメントかわらぶき平屋建て
 昭和37年新築→昭和51年一部取り壊し→平成30年一部取り壊し
 ①-1 付属の建物
 鉄骨造陸屋根2階建て 1階145.46m² 2階145.46m² 計290.92m² (88.00坪) 昭和51年新築
 ②所在947-3 家屋番号 947番3 59.13m² (17.88坪)
 軽量鉄骨造亜鉛メッキ鋼板ぶき平屋建て 平成17年新築
 ③所在948-1 947-3 家屋番号948番1の2 131.25m² (39.70坪) 平成31年築
 ③-1 付属の建物
 機械室(ボイラーボックス) 6.24m² (1.88坪) 平成31年築

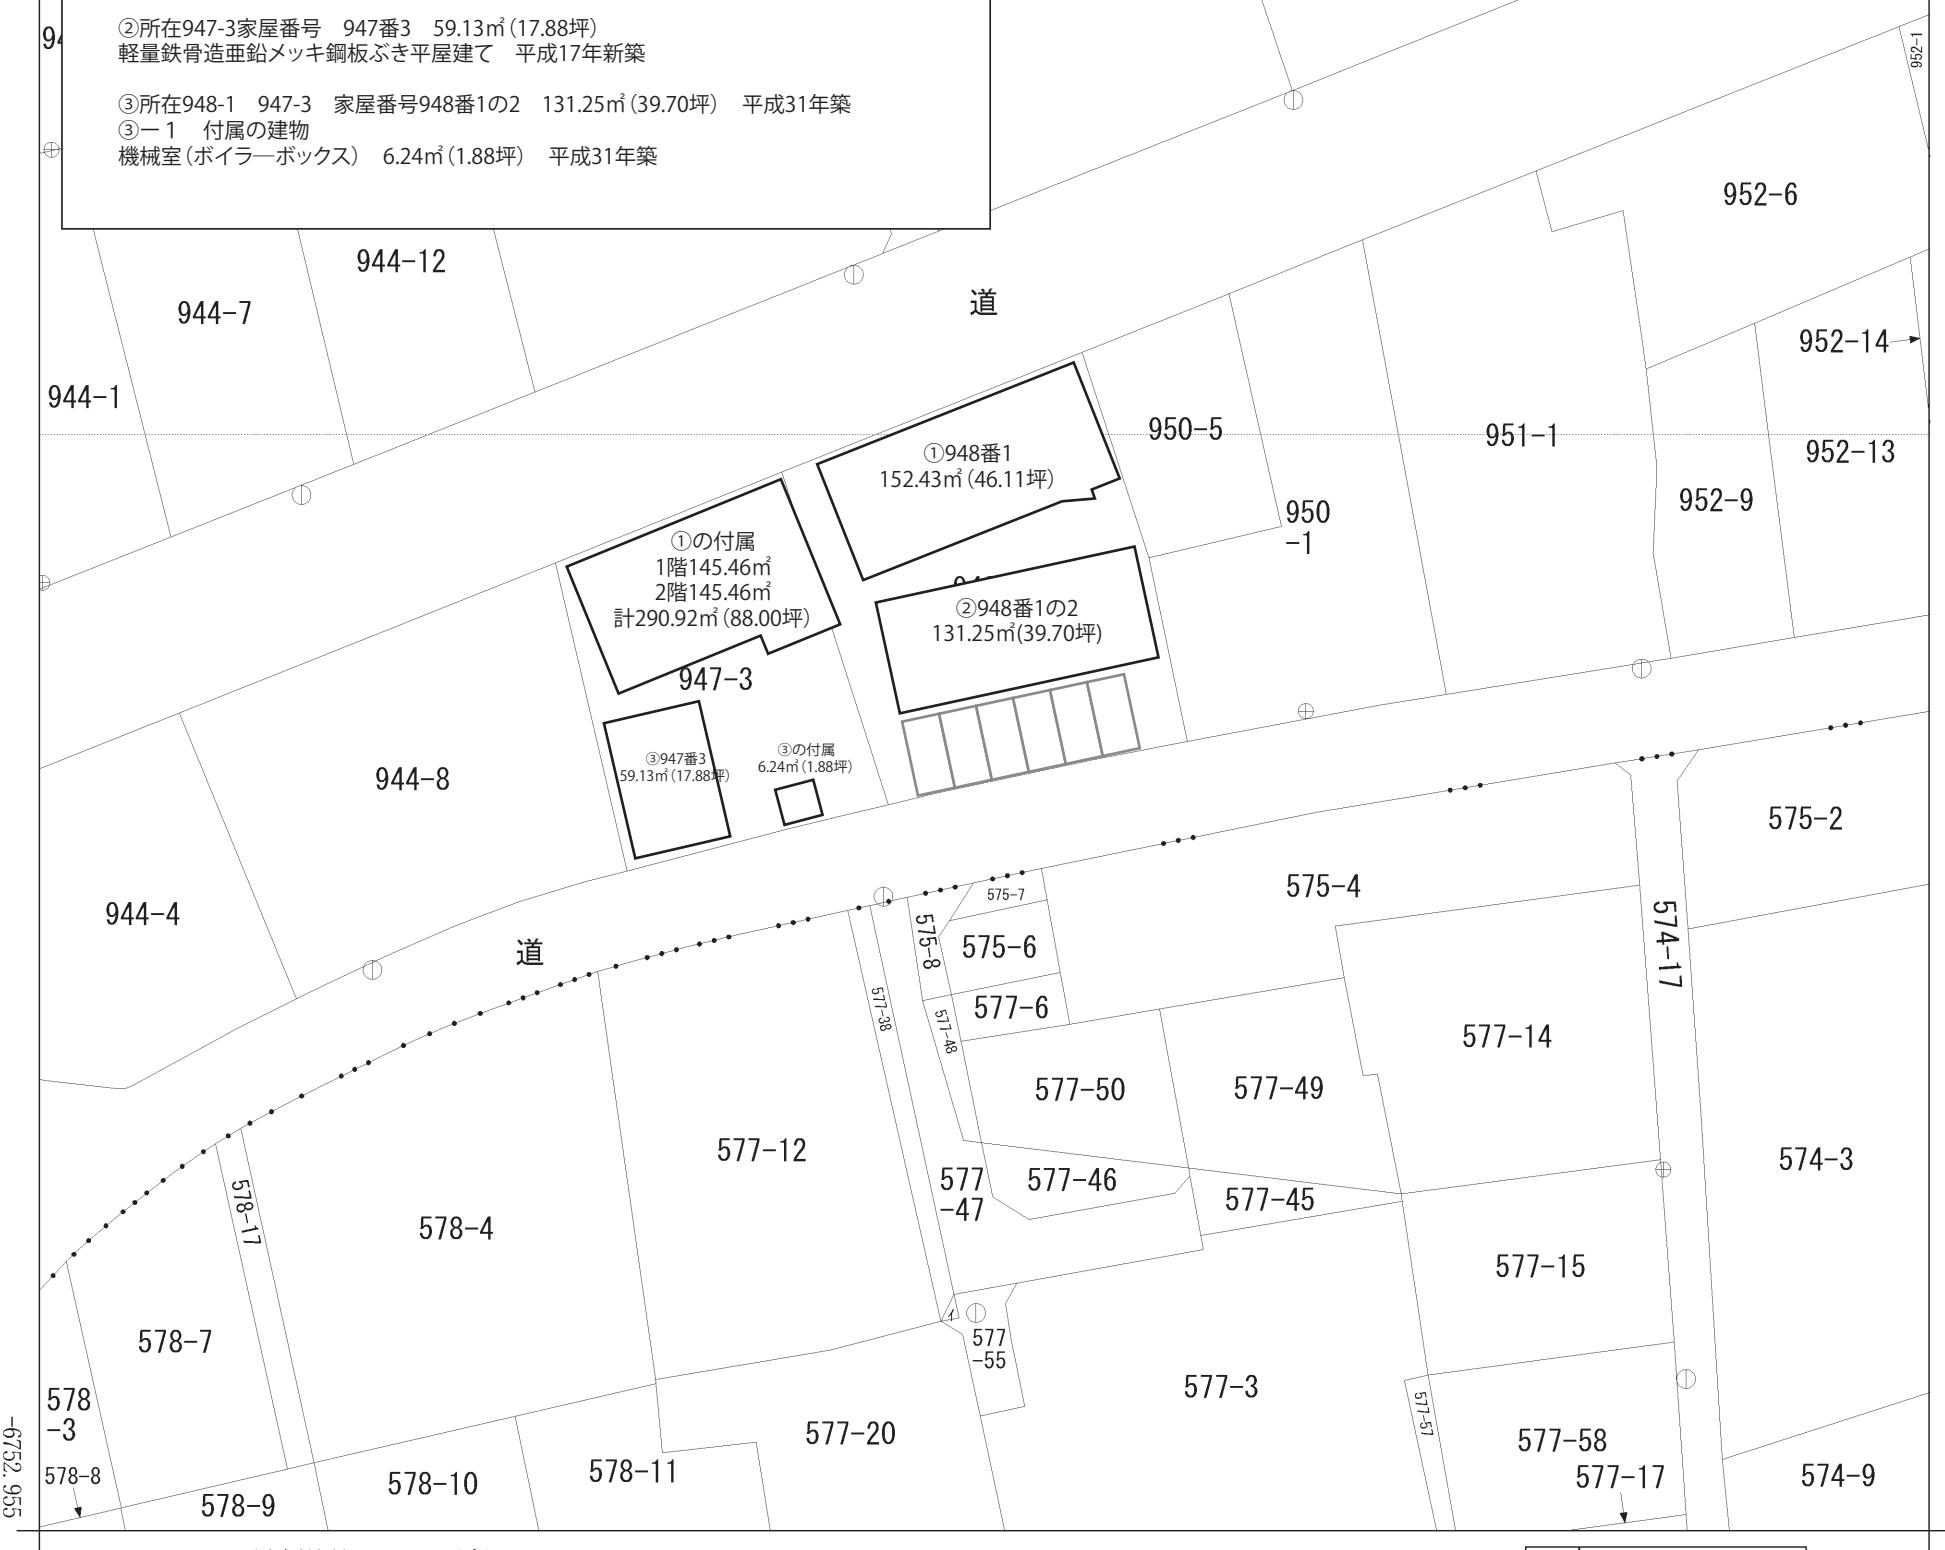

地番区域見出
竹松本町
原口町

請求部	所在	大村市竹松本町					地番	948番1	
出縮尺	1/500	精度区分	甲三	座標系番号又は記号	I	分類	地図(法第14条第1項)		種類
作成年月日	平成4年2月		備付年月日 (原図)	平成5年12月18日			補記事項		