

地番 88-1, 88-4, ないし 88-16

地積測量図

1/3

土地の所在 大村市今富町


求積表

地番	㉠ 88-1			
NO	標識	X	Y	距離
K1	アルミプレート	-4493.791	42157.096	10.70
PK2	アルミプレート	-4493.490	42150.101	7.00
PK4	アルミプレート	-4492.813	42134.338	15.78
PK6	アルミプレート	-4492.508	42127.221	7.12
PK7	アルミプレート	-4489.901	42115.995	11.52
PK9	アルミプレート	-4486.252	42100.207	16.20
PK11	アルミプレート	-4485.797	42098.239	2.02
PK26	アルミプレート	-4491.656	42096.884	6.01
PK22	アルミプレート	-4494.039	42107.186	10.57
PK19	アルミプレート	-4497.022	42120.070	13.22
PK20	アルミプレート	-4498.485	42126.399	6.50
PK15	アルミプレート	-4498.739	42131.927	5.53
PK16	アルミプレート	-4499.474	42149.244	17.33
K17	アルミプレート	-4502.219	42150.505	3.02
合計		-707.446607		
合計面積		353.7233035		
地積		353.72		

地番	㉢ 88-4			
NO	標識	X	Y	距離
PK11	アルミプレート	-4485.797	42098.239	6.01
K12	アルミプレート	-4482.872	42085.589	12.98
17493	アルミプレート	-4483.510	42085.617	0.64
17494	アルミプレート	-4485.747	42085.812	2.25
17495	アルミプレート	-4489.135	42086.183	3.41
K25	アルミプレート	-4489.190	42086.190	0.06
PK26	アルミプレート	-4491.656	42096.884	10.97
合計		-144.546397		
合計面積		72.2731985		
地積		72.27		

地番	㉡ 88-5			
NO	標識	X	Y	距離
17444	アルミプレート	-4475.595	42171.352	1.89
17445	金属板	-4474.395	42170.388	1.54
17446	金属板	-4473.945	42167.150	3.27
17447	金属板	-4473.657	42165.173	2.00
17448	金属板	-4473.817	42162.876	2.30
17449	金属板	-4475.275	42153.952	9.04
K3	アルミプレート	-4475.612	42151.249	2.72
PK2	アルミプレート	-4493.490	42150.101	17.91
K1	アルミプレート	-4493.791	42157.096	7.00
17443	アルミプレート	-4477.069	42170.174	21.23
合計		-536.429990		
合計面積		268.2149950		
地積		268.21		

測地系	世界測地系
平面直角座標系	I系
測量年月日	平成30年 6月18日

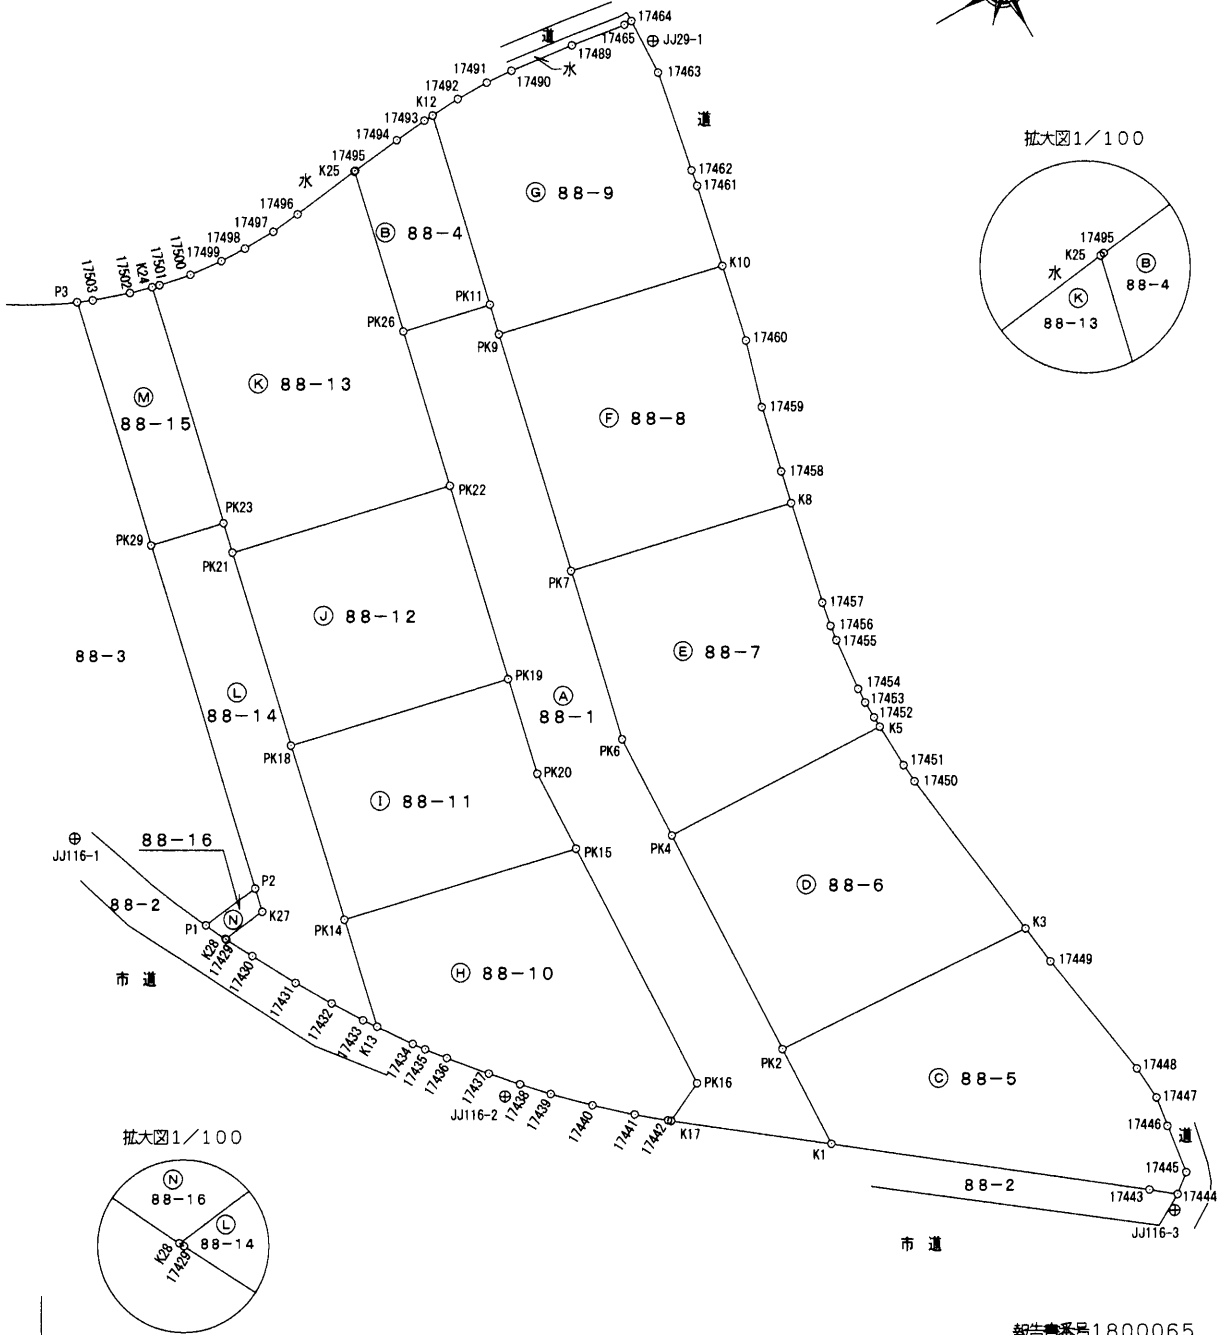

報告書番号1800065

作成者

諫早市黒崎町215番地2
土地家屋調査士 真崎 文明

(平成30年 6月19日作成)

申請人

有限会社山内住建
代表取締役 山内 勉

縮尺

1/500

地番

88-1, 88-4,
ないし88-16

地積測量図

2/3

土地の所在

大村市今富町

地番	㊦ 88-6			
NO	標識	X	Y	距離
K3	アルミプレート	-4475.612	42151.249	17.91
17450	金属釘	-4477.108	42139.264	12.08
17451	金属釘	-4477.210	42137.988	1.28
K5	アルミプレート	-4477.326	42135.009	2.98
PK4	アルミプレート	-4492.813	42134.338	15.50
PK2	アルミプレート	-4493.490	42150.101	15.78
合計		-529.038304		
合計面積		264.5191520		
地積		264.51		

地番	㊦ 88-7			
NO	標識	X	Y	距離
K5	アルミプレート	-4477.326	42135.009	15.50
17452	金属釘	-4477.353	42134.301	0.71
17453	金属釘	-4477.380	42133.157	1.14
17454	金属釘	-4477.334	42132.158	1.00
17455	金属釘	-4476.989	42128.668	3.51
17456	金属釘	-4476.845	42127.676	1.00
17457	金属釘	-4476.555	42126.074	1.63
K8	アルミプレート	-4475.082	42119.403	6.83
PK7	アルミプレート	-4489.901	42115.995	15.21
PK6	アルミプレート	-4492.508	42127.221	11.52
PK4	アルミプレート	-4492.813	42134.338	7.12
合計		-528.959801		
合計面積		264.4799005		
地積		264.47		

地番	㊦ 88-8			
NO	標識	X	Y	距離
K8	アルミプレート	-4475.082	42119.403	15.21
17458	金属釘	-4474.614	42117.285	2.17
17459	金属釘	-4473.598	42112.991	4.41
17460	金属釘	-4472.334	42108.703	4.47
K10	アルミプレート	-4471.217	42103.682	5.14
PK9	アルミプレート	-4486.252	42100.207	15.43
PK7	アルミプレート	-4489.901	42115.995	16.20
合計		-496.156410		
合計面積		248.0782050		
地積		248.07		

地番	㊦ 88-9			
NO	標識	X	Y	距離
K10	アルミプレート	-4471.217	42103.682	15.43
17461	金属釘	-4470.021	42098.309	5.50
17462	金属釘	-4469.837	42097.251	1.07
17463	金属釘	-4468.563	42090.574	6.80
17464	アルミプレート	-4468.388	42086.768	3.81
17465	アルミプレート	-4468.934	42086.761	0.55
17489	アルミプレート	-4472.601	42086.194	3.71
17490	アルミプレート	-4476.859	42085.659	4.29
17491	アルミプレート	-4478.664	42085.520	1.81
17492	アルミプレート	-4480.881	42085.500	2.22
K12	アルミプレート	-4482.872	42085.589	1.99
PK11	アルミプレート	-4485.797	42098.239	12.98
PK9	アルミプレート	-4486.252	42100.207	2.02
合計		-495.878934		
合計面積		247.9394670		
地積		247.93		

地番	㊦ 88-10			
NO	標識	X	Y	距離
K17	アルミプレート	-4502.219	42150.505	0.20
PK16	アルミプレート	-4499.474	42149.244	3.02
PK15	アルミプレート	-4498.739	42131.927	17.33
PK14	アルミプレート	-4514.326	42128.323	16.00
K13	アルミプレート	-4515.978	42135.472	7.34
17434	アルミプレート	-4514.502	42137.613	2.60
17435	アルミプレート	-4513.960	42138.332	0.90
17436	アルミプレート	-4512.999	42139.543	1.55
17437	アルミプレート	-4511.076	42141.830	2.99
17438	アルミプレート	-4509.655	42143.458	2.16
17439	アルミプレート	-4508.231	42145.010	2.11
17440	アルミプレート	-4506.232	42147.020	2.83
17441	アルミプレート	-4504.103	42148.951	2.87
17442	アルミプレート	-4502.376	42150.382	2.24
合計		-492.169663		
合計面積		246.0848315		
地積		246.08		

地番	㊦ 88-11			
NO	標識	X	Y	距離
PK15	アルミプレート	-4498.739	42131.927	16.00
PK20	アルミプレート	-4498.485	42126.399	5.53
PK19	アルミプレート	-4497.022	42120.070	6.50
PK18	アルミプレート	-4511.639	42116.690	15.00
PK14	アルミプレート	-4514.326	42128.323	11.94
合計		-363.644850		
合計面積		181.8224250		
地積		181.82		

作成者

土地家屋調査士 諫早市黒崎町215番地2
真崎文明
(平成30年6月19日作成)

申請人

有限会社山内住建
代表取締役 山内 勉

縮尺

1/

地番

88-1, 88-4,
ないし88-16

地積測量図

3/3

土地の所在

大村市今富町

地番	㊦ 88-12			
NO	標識	X	Y	距離
PK19	アルミプレート	-4497.022	42120.070	15.00
PK22	アルミプレート	-4494.039	42107.186	13.22
PK21	アルミプレート	-4508.660	42103.807	15.01
PK18	アルミプレート	-4511.639	42116.690	13.22
合計		-396.836352		
合計面積		198.4181760		
地積		198.41		

地番	㊦ 88-13			
NO	標識	X	Y	距離
PK22	アルミプレート	-4494.039	42107.186	15.01
PK26	アルミプレート	-4491.656	42096.884	10.57
K25	アルミプレート	-4489.190	42086.190	10.97
17496	アルミプレート	-4493.841	42086.761	4.69
17497	アルミプレート	-4495.801	42086.946	1.97
17498	アルミプレート	-4497.954	42086.974	2.15
17499	アルミプレート	-4499.740	42086.895	1.79
17500	アルミプレート	-4501.972	42086.650	2.25
17501	アルミプレート	-4504.072	42086.209	2.15
K24	アルミプレート	-4504.559	42086.074	0.51
PK23	アルミプレート	-4508.205	42101.839	16.18
PK21	アルミプレート	-4508.660	42103.807	2.02
合計		-579.889443		
合計面積		289.9447215		
地積		289.94		

地番	㊦ 88-14			
NO	標識	X	Y	距離
K13	アルミプレート	-4515.978	42135.472	1.01
PK14	アルミプレート	-4514.326	42128.323	7.34
PK18	アルミプレート	-4511.639	42116.690	11.94
PK21	アルミプレート	-4508.660	42103.807	13.22
PK23	アルミプレート	-4508.205	42101.839	2.02
PK29	アルミプレート	-4513.094	42100.708	5.02
P2	アルミプレート	-4518.391	42123.622	23.52
K27	アルミプレート	-4518.749	42125.173	1.59
K28	アルミプレート	-4521.750	42125.515	3.02
17429	アルミプレート	-4521.720	42125.576	0.07
17430	アルミプレート	-4520.773	42127.372	2.03
17431	アルミプレート	-4519.177	42130.302	3.34
17432	アルミプレート	-4517.808	42132.639	2.71
17433	アルミプレート	-4516.552	42134.639	2.36
合計		-333.690474		
合計面積		166.8452370		
地積		166.84		

地番	㊦ 88-15			
NO	標識	X	Y	距離
PK23	アルミプレート	-4508.205	42101.839	5.02
K24	アルミプレート	-4504.559	42086.074	16.18
17502	アルミプレート	-4506.038	42085.666	1.53
17503	アルミプレート	-4508.388	42084.862	2.48
P3	プラスチック杭	-4509.340	42084.467	1.03
PK29	アルミプレート	-4513.094	42100.708	16.67
合計		-164.290663		
合計面積		82.1453315		
地積		82.14		

地番	㊦ 88-16			
NO	標識	X	Y	距離
K27	アルミプレート	-4518.749	42125.173	3.02
P2	アルミプレート	-4518.391	42123.622	1.59
P1	アルミプレート	-4522.449	42124.085	4.08
K28	アルミプレート	-4521.750	42125.515	1.59
合計		-10.658692		
合計面積		5.3293460		
地積		5.32		

総合計面積	2889.8182900 m ²
-------	-----------------------------

地番	地積
㊦ 88-1	353.72 m ²
㊦ 88-4	72.27 m ²
㊦ 88-5	268.21 m ²
㊦ 88-6	264.51 m ²
㊦ 88-7	264.47 m ²
㊦ 88-8	248.07 m ²
㊦ 88-9	247.93 m ²
㊦ 88-10	246.08 m ²
㊦ 88-11	181.82 m ²
㊦ 88-12	198.41 m ²
㊦ 88-13	289.94 m ²
㊦ 88-14	166.84 m ²
㊦ 88-15	82.14 m ²
㊦ 88-16	5.32 m ²

測量の与点
(地籍多角点)

点名	X座標	Y座標	標識の種類
JJ116-1	-4527.096	42114.846	金属板
JJ116-2	-4510.909	42143.670	金属板
JJ116-3	-4476.295	42172.168	金属板
JJ29-1	-4467.824	42088.621	プラスチック杭

作成者


土地家屋調査士 諫早市黒崎町215番地2
真崎文明
(平成30年6月19日作成)

申請人

有限会社山内住建
代表取締役 山内 勉


縮尺

1/


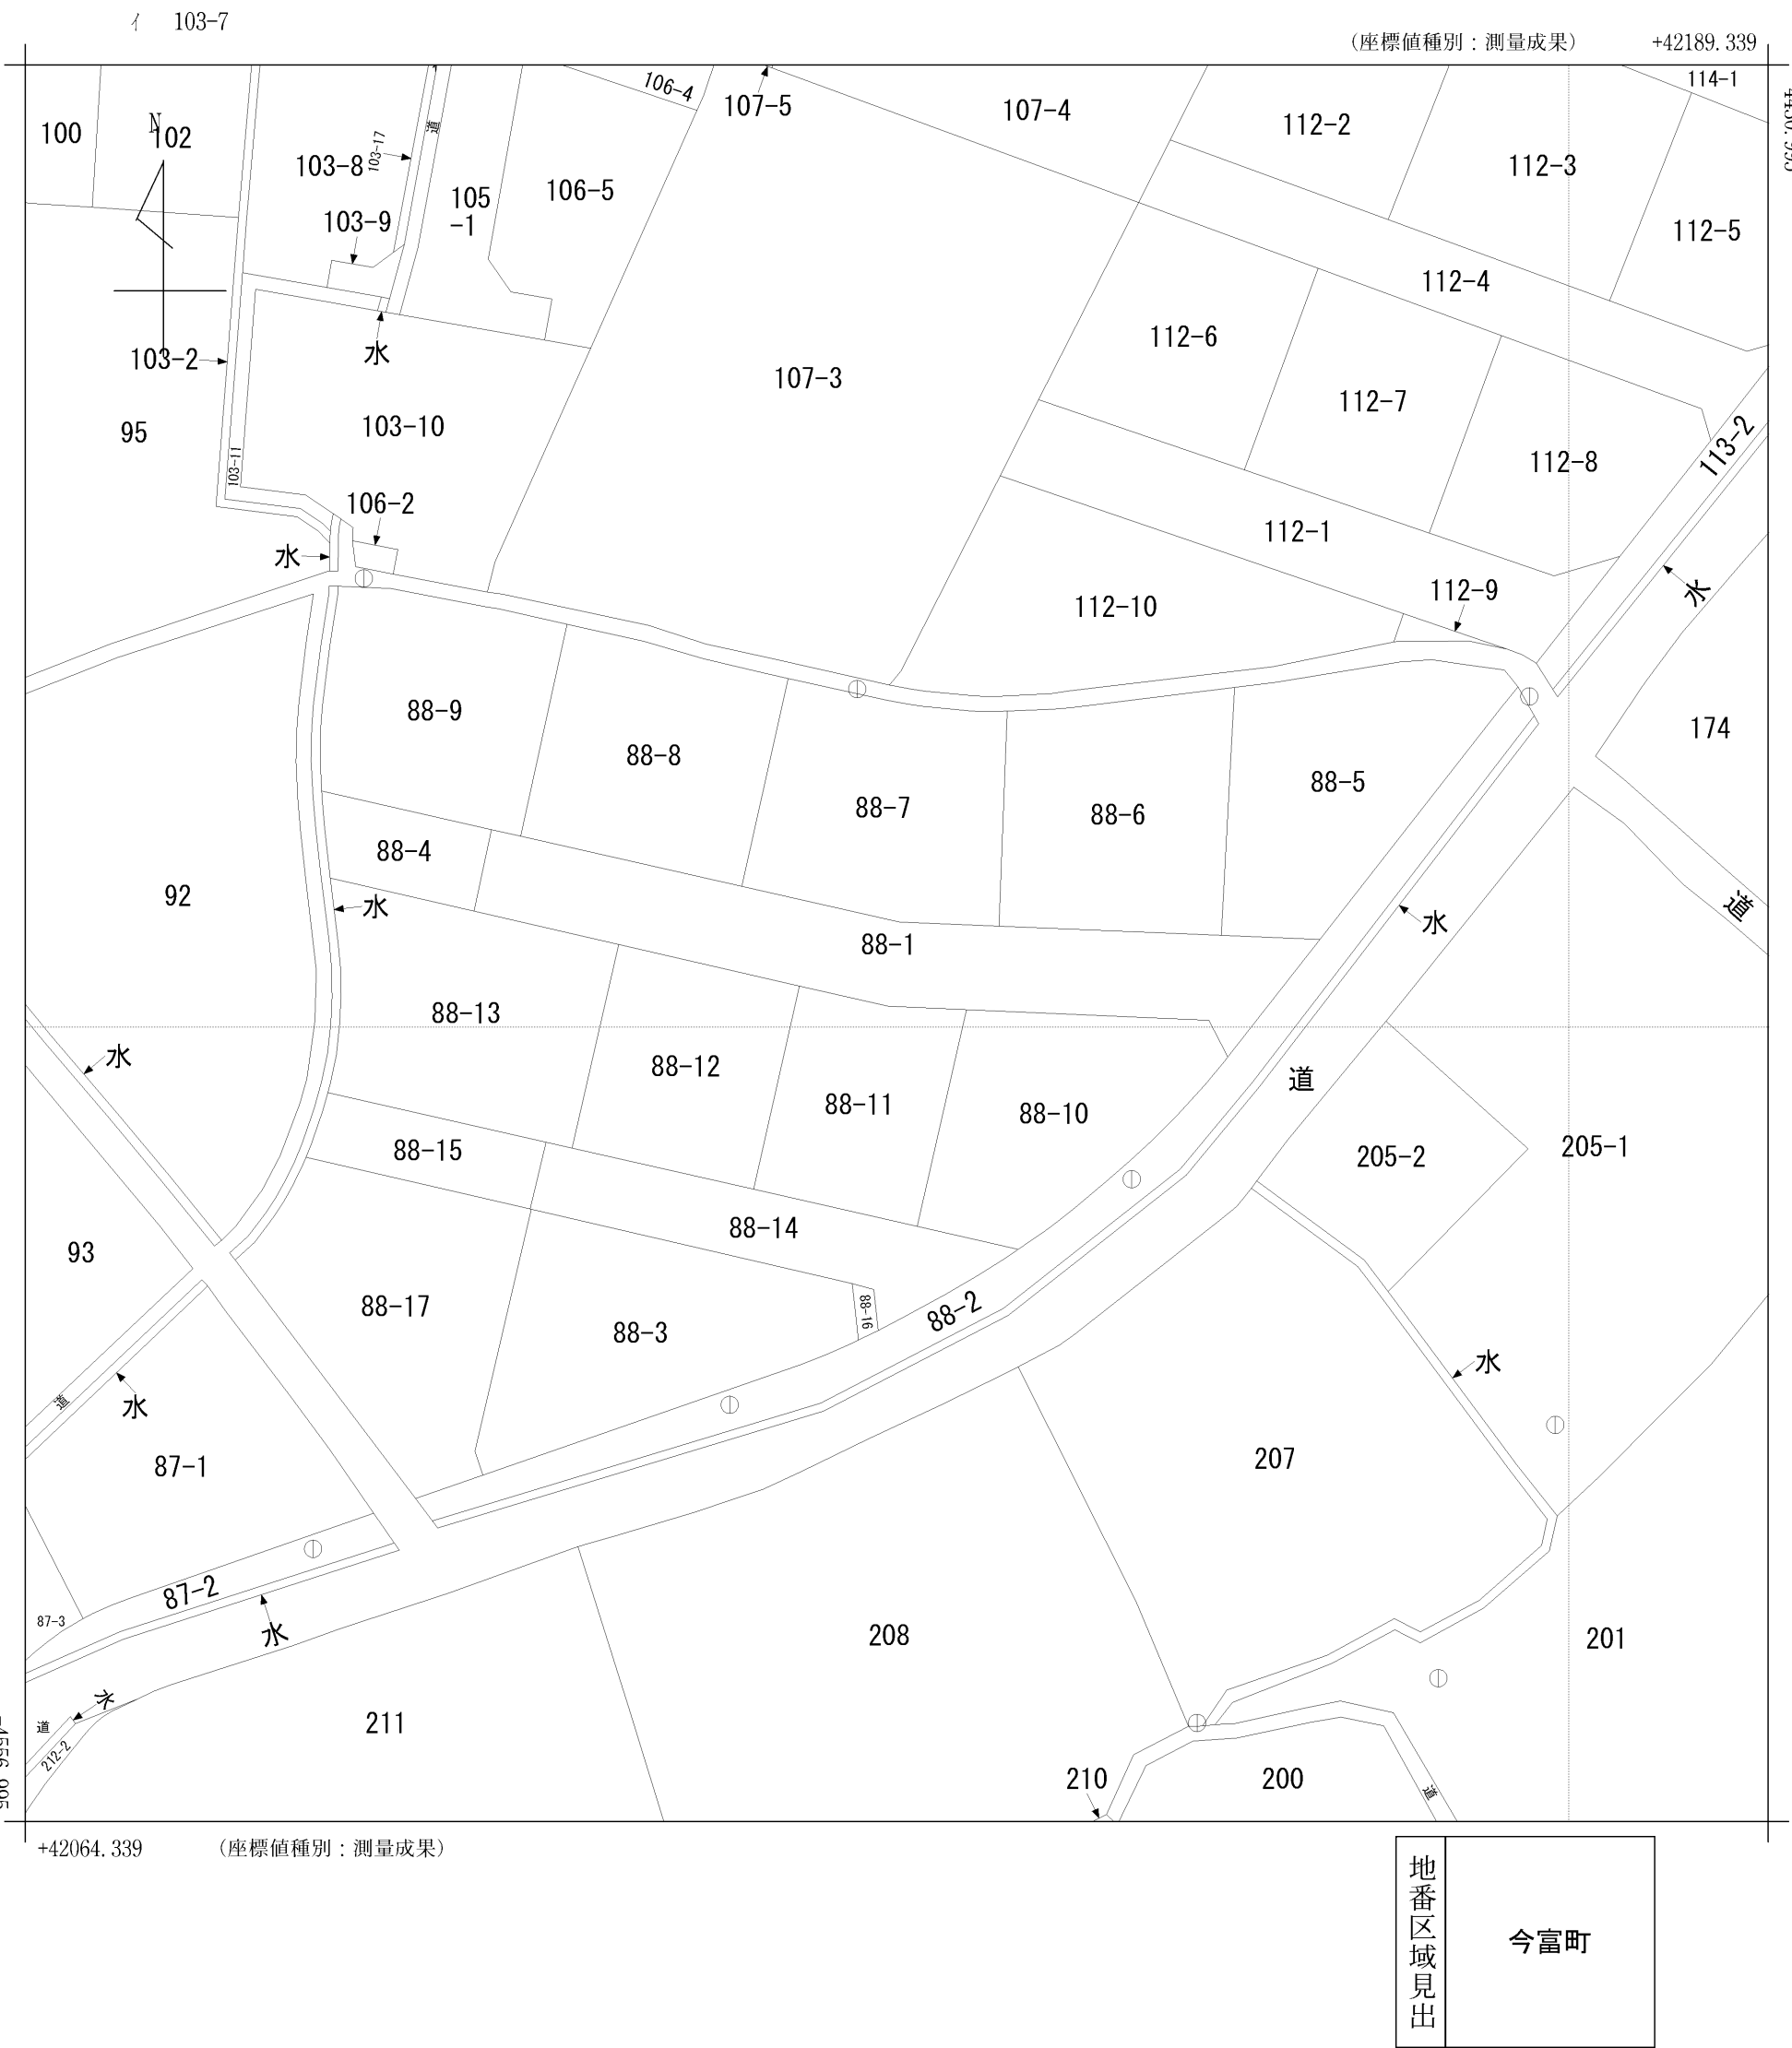




1:500

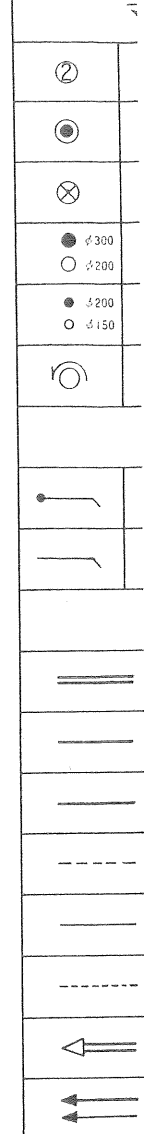

大村市農村整備課

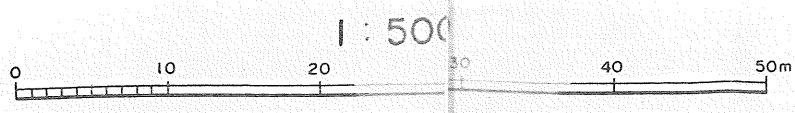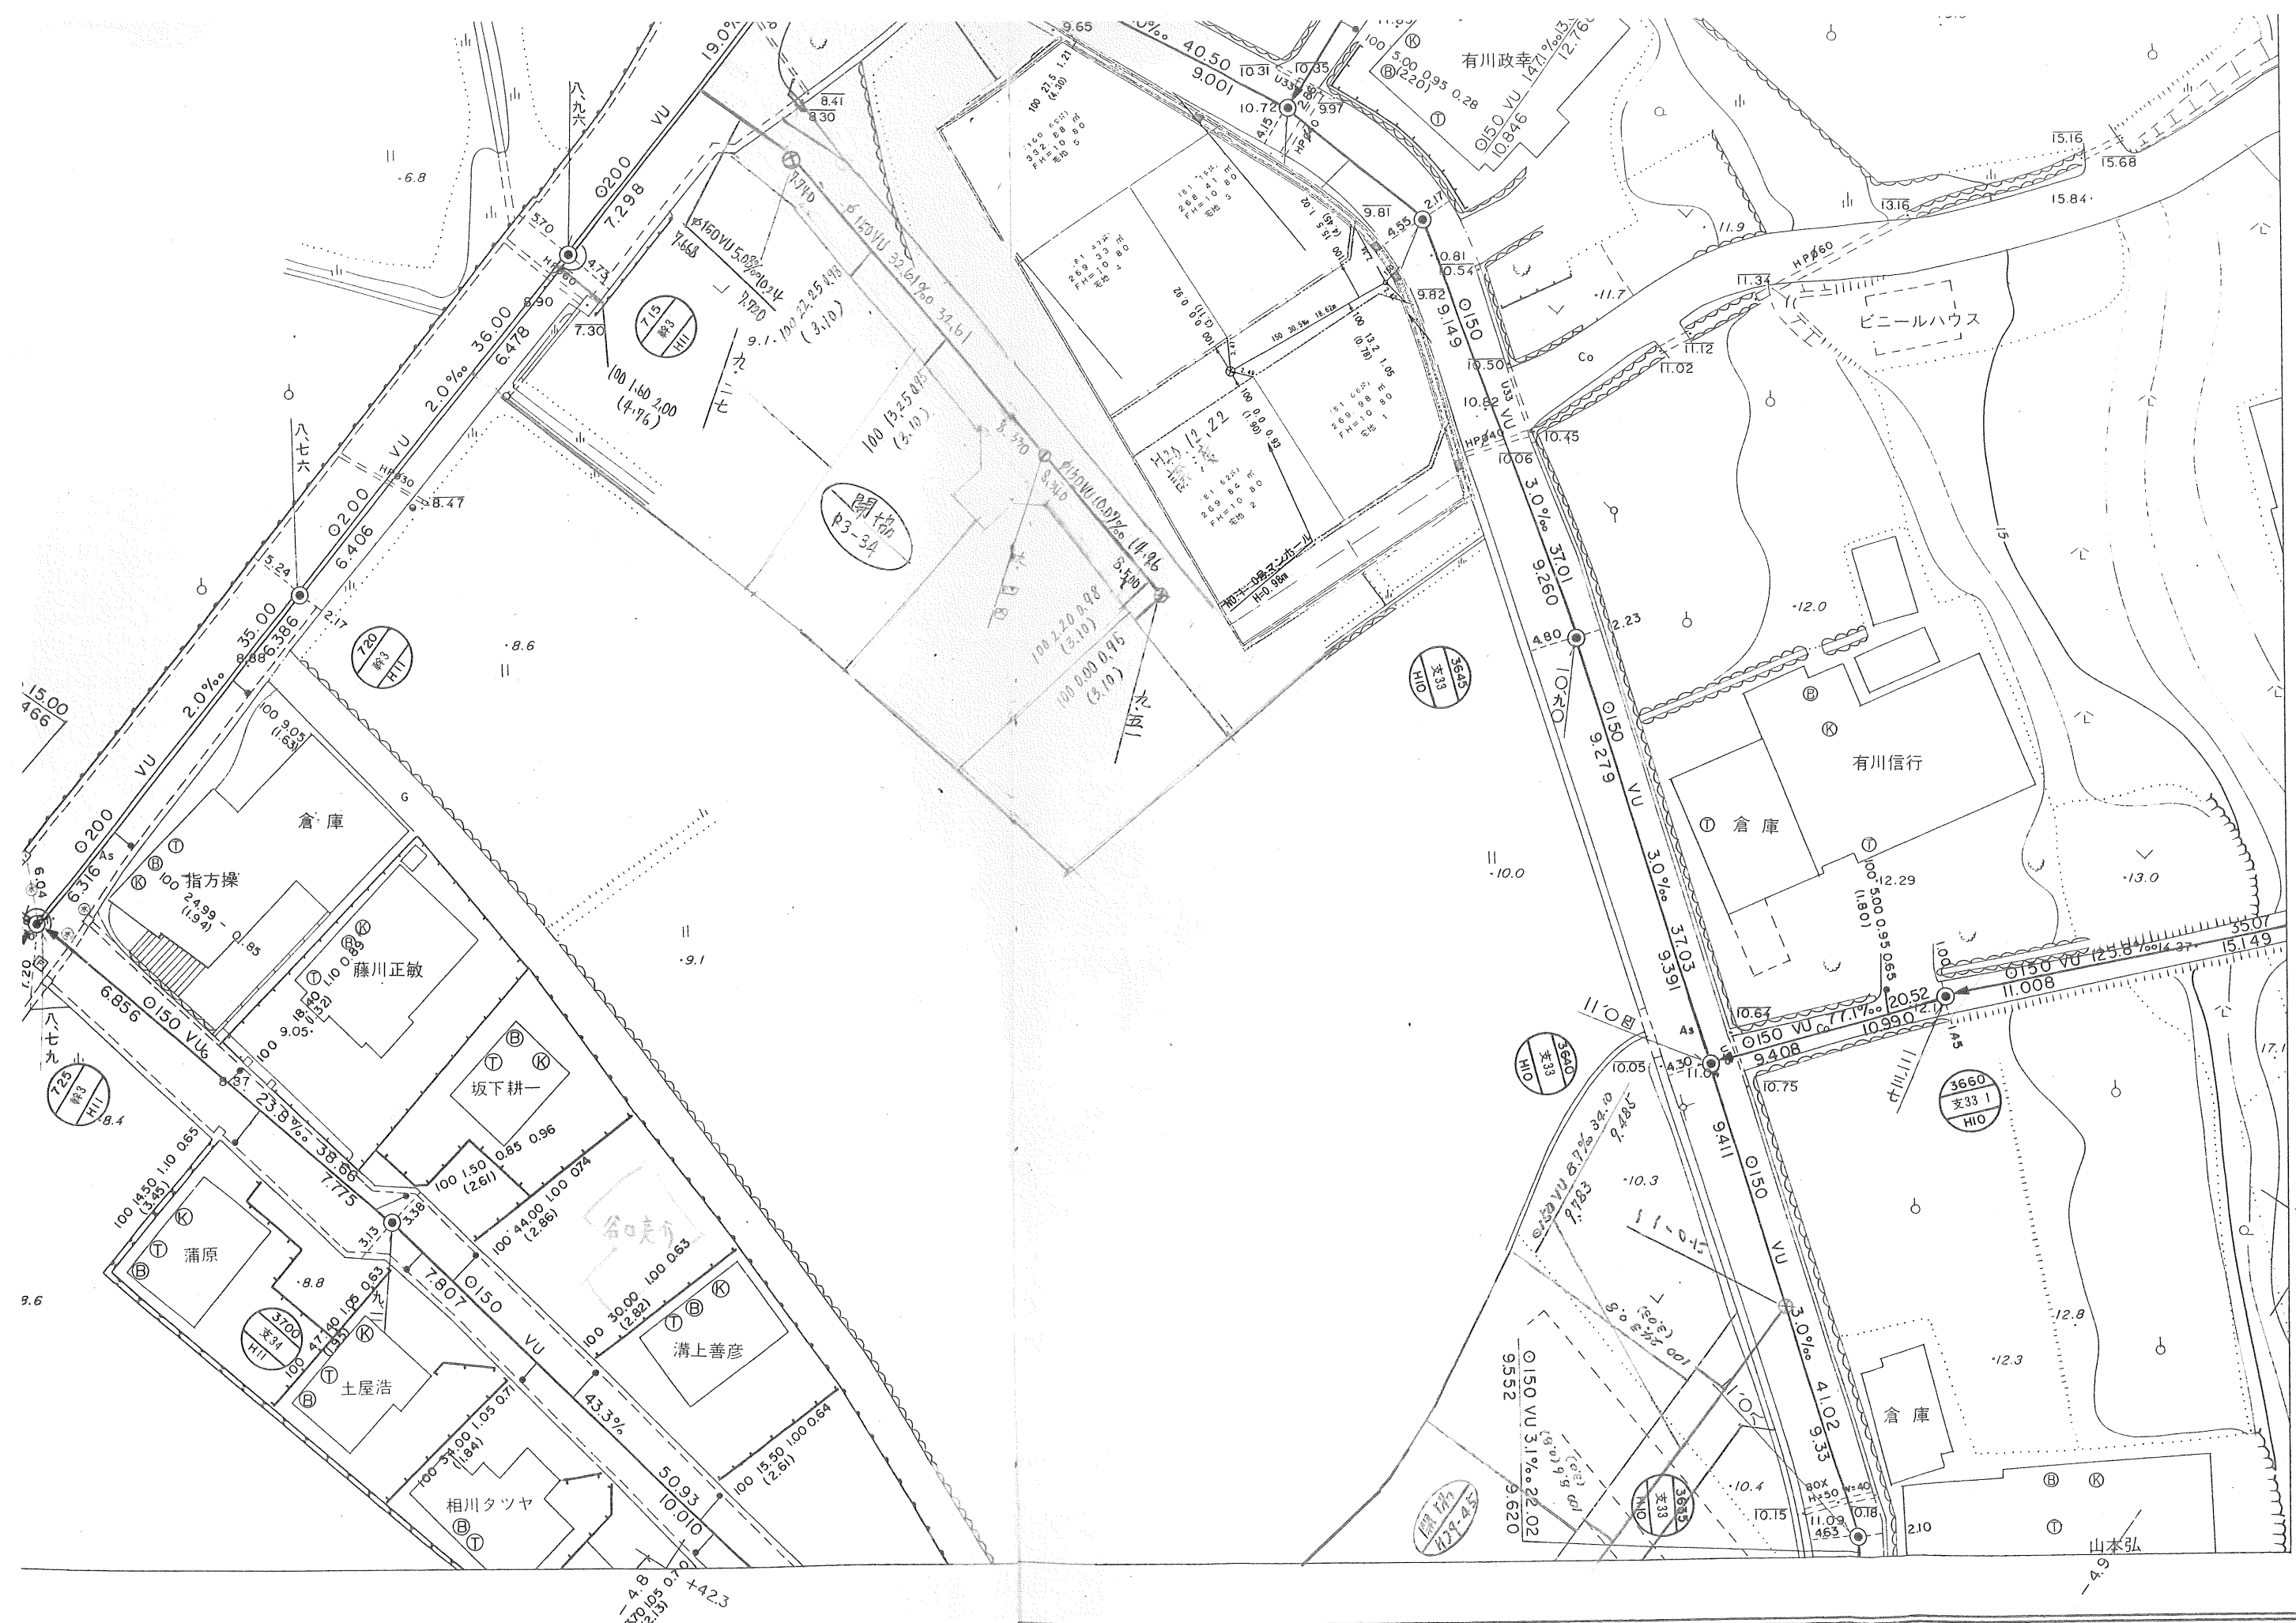

福重地区農業集落排水施設台帳図 24-3

$23 - 2$	$24 - 1$	$24 - 2$
$23 - 4$	$24 - 3$	$24 - 4$
$28 - 2$	$29 - 1$	$29 - 2$

