地　番	636−1，636−7
土地の所在	大村市皆同町

地　積　測　量　図

求　積　表

地　番	Ⓐ　636−1			
NO	標　識	X	Y	距　離
P1		−3546．114	41463．854	30．14
25483	金属鋲	−3533．742	41462．173	12．49
25480	金属鋲	−3524．026	41488．108	27．70
25481	金属鋲	−3524．551	41488．310	0．56
25482	金属鋲	−3525．756	41488．448	1．21
P2		−3535．796	41492．175	10．71
		合　計	709．638742	
		合　計　面　積	354．8193710	
		地　積	354．81	

分筆予定地番

地　番	Ⓑ　636−7			
NO	標　識	X	Y	距　離
P2		−3535．796	41492．175	30．14
25360	金属鋲	−3537．673	41492．872	2．00
25359		−3546．755	41477．445	17．90
25358		−3553．532	41467．217	12．27
25357	金属鋲	−3553．064	41464．798	2．46
P1		−3546．114	41463．854	7．01
		合　計	308．704945	
		合　計　面　積	154．3524725	
		地　積	154．35	

総合計面積	509．1718435　㎡

地　番	地　積　㎡	坪　数
Ⓐ　636−1	354．81	107．33
Ⓑ　636−7	154．35	46．69

分筆予定図面

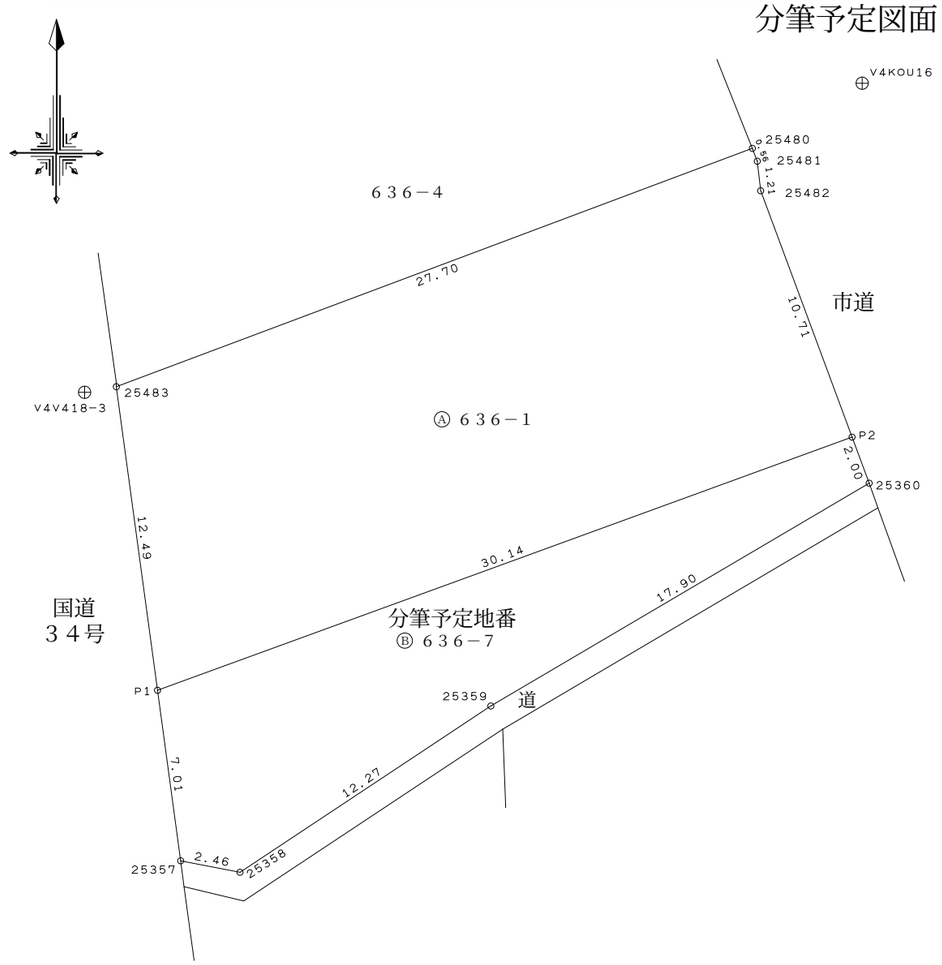

与点とした基本三角点等の成果

点　名	X座標	Y座標	備　考
V4V418−3	−3533．967	41460．880	金属鋲
V4KOU16	−3521．371	41492．588	金属鋲
V4KOU7	−3577．748	41467．004	金属鋲

作成者	土地家屋調査士 大村市東本町２１２番地２４ 角　良　一	令和 7 年　月　日作成		申請人		縮尺	1／250